
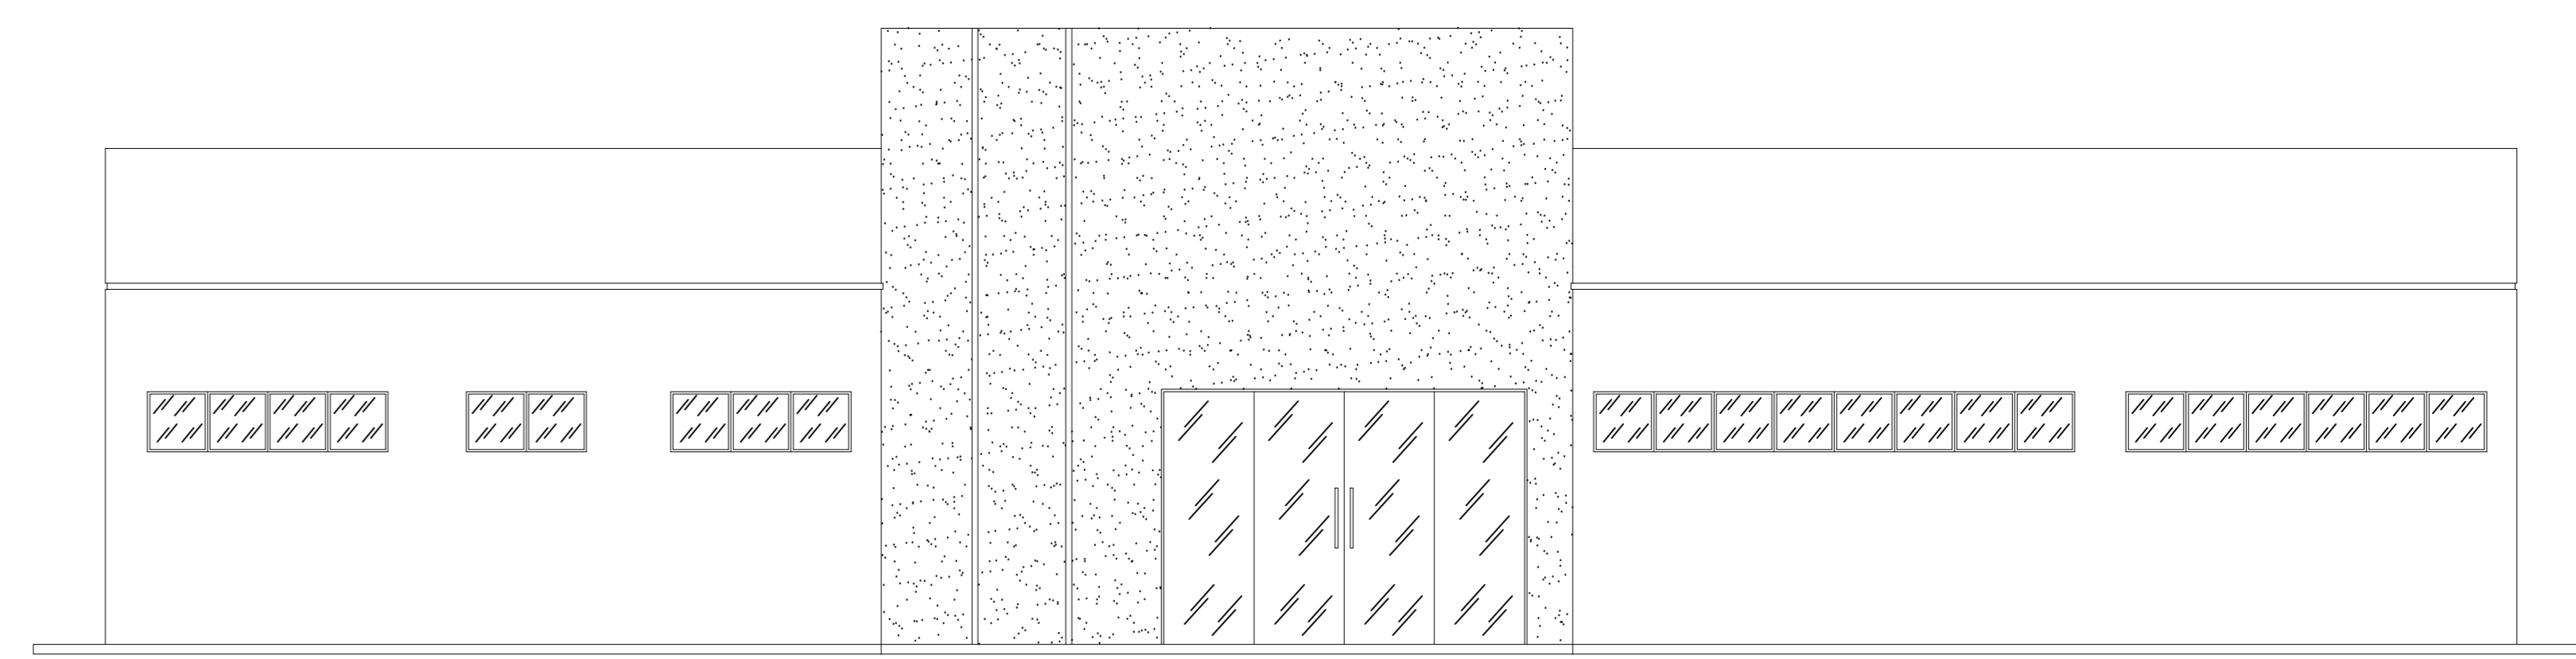



**PLANTA BAIXA**  
ESCALA 1/50

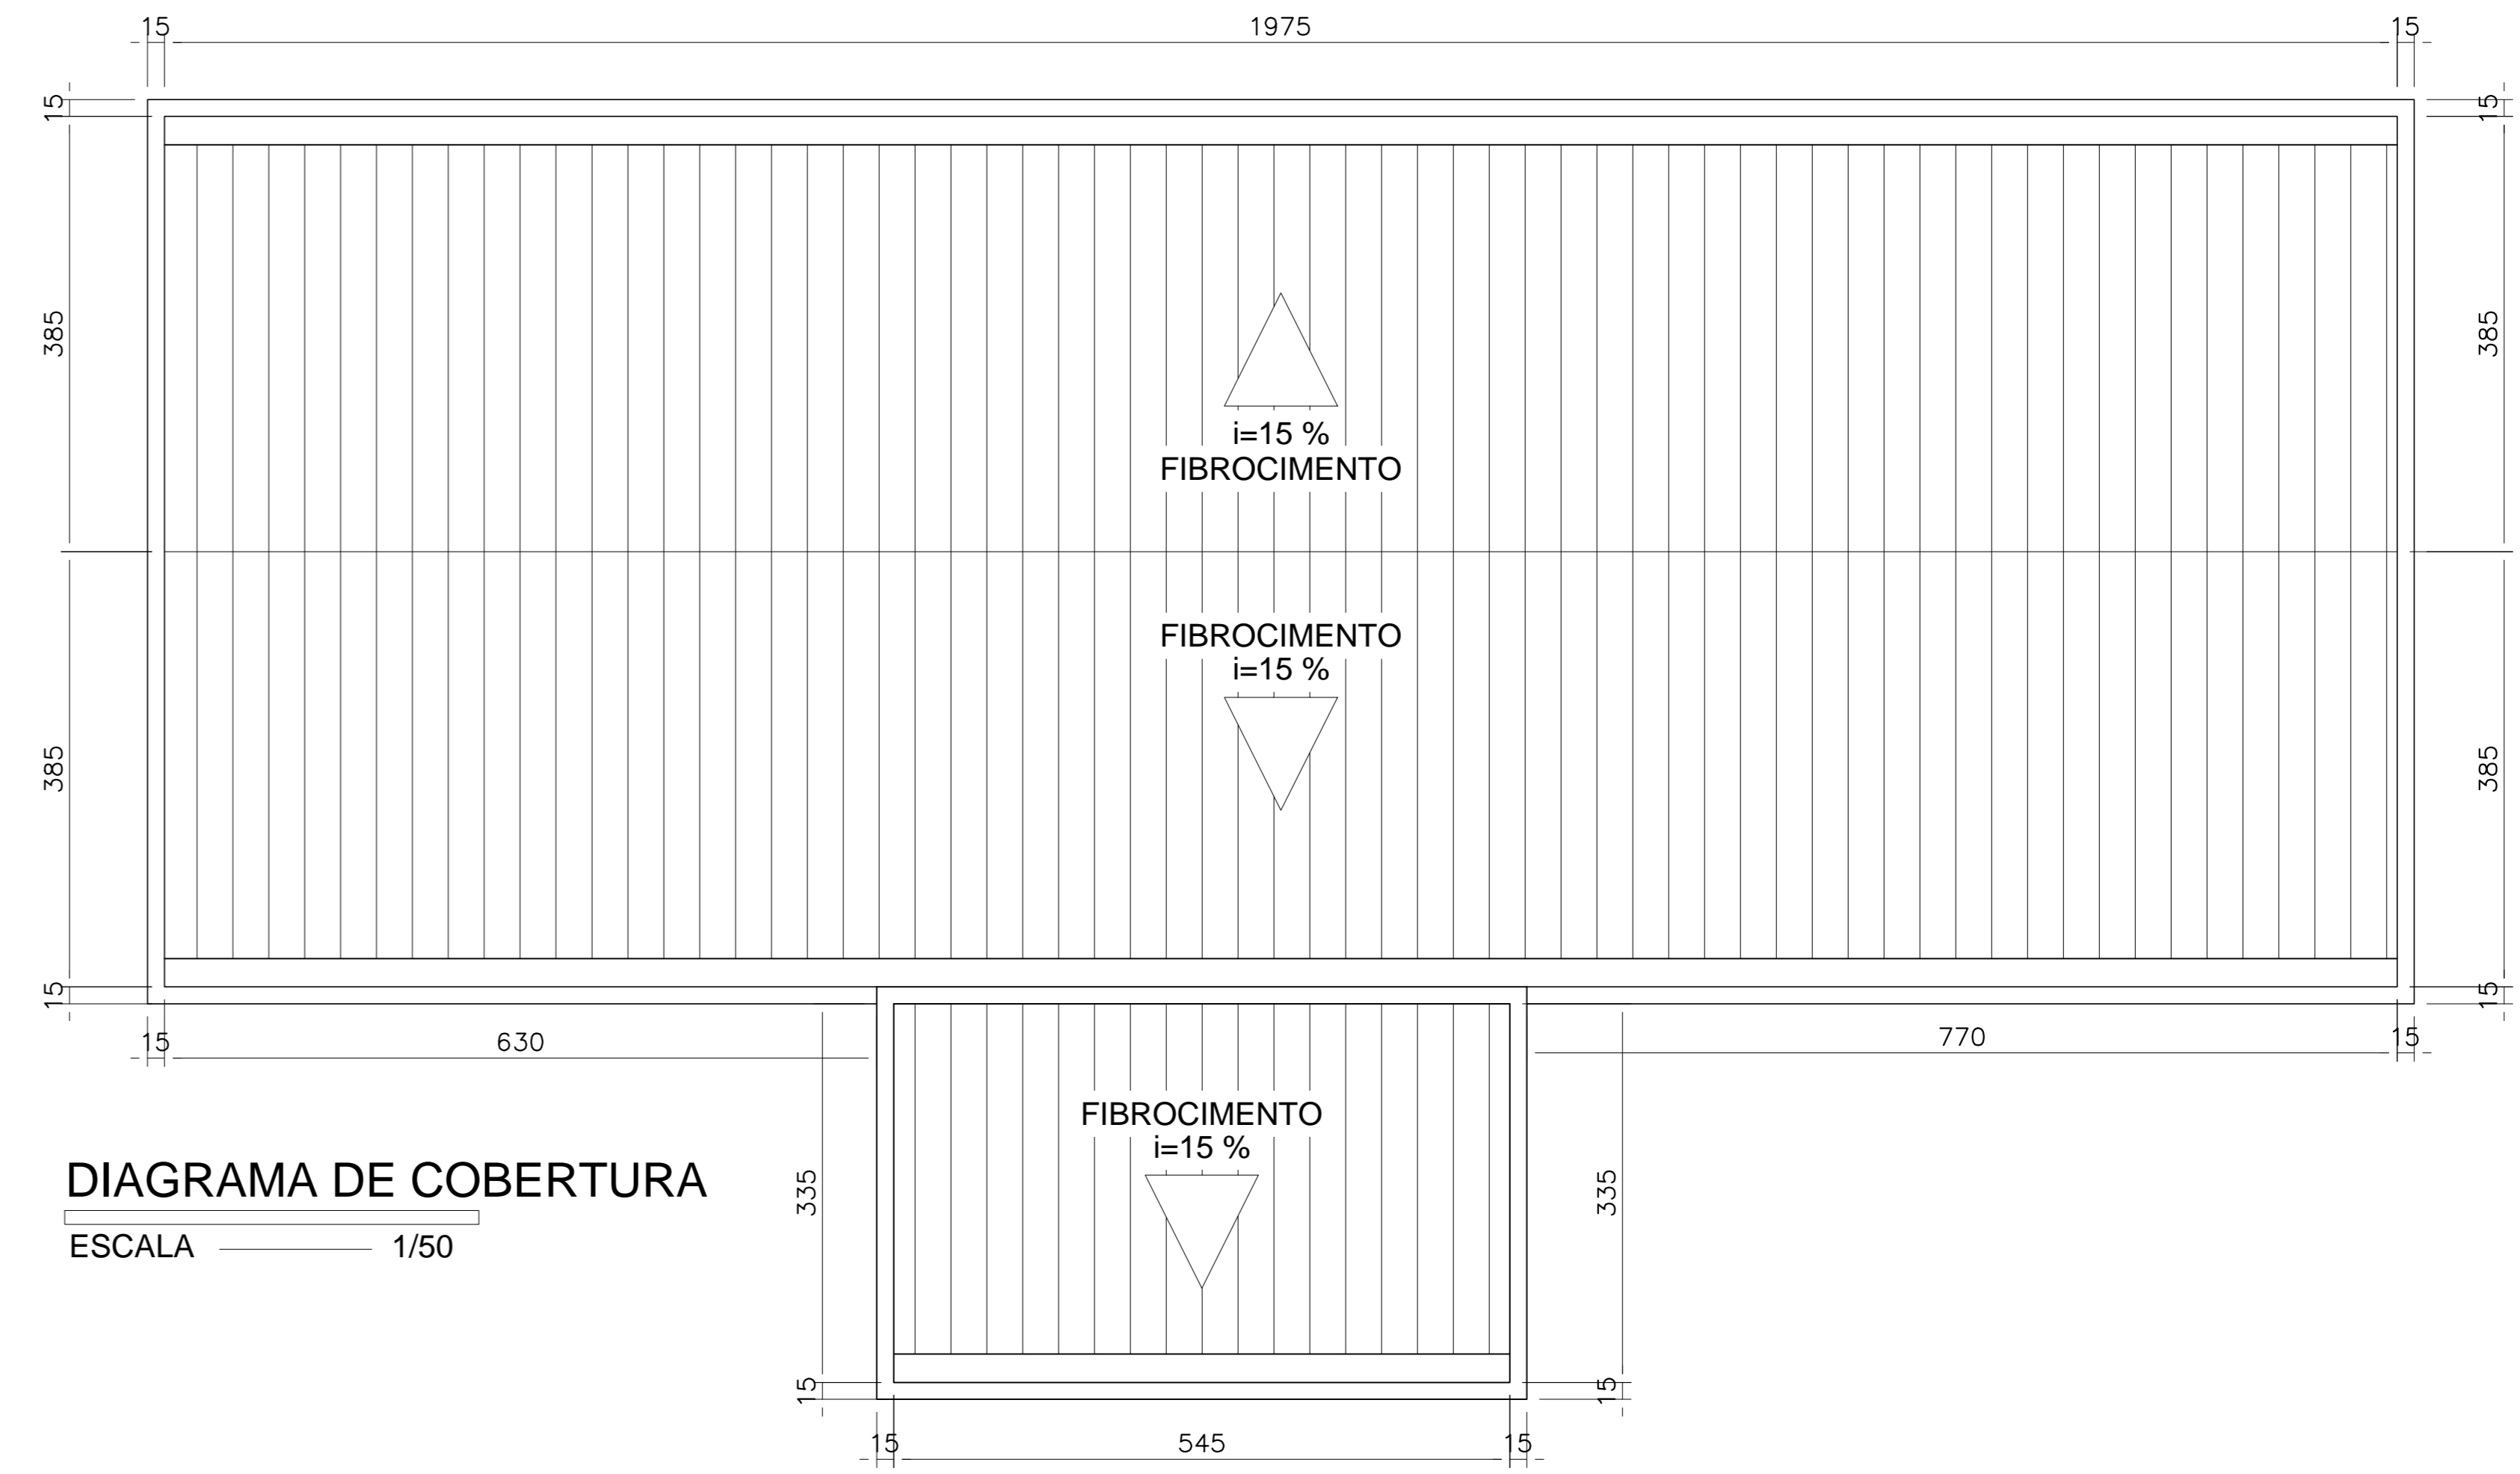


**FACHADA FRONTAL**  
ESCALA 1/50



**DIAGRAMA DE COBERTURA**  
ESCALA 1/50

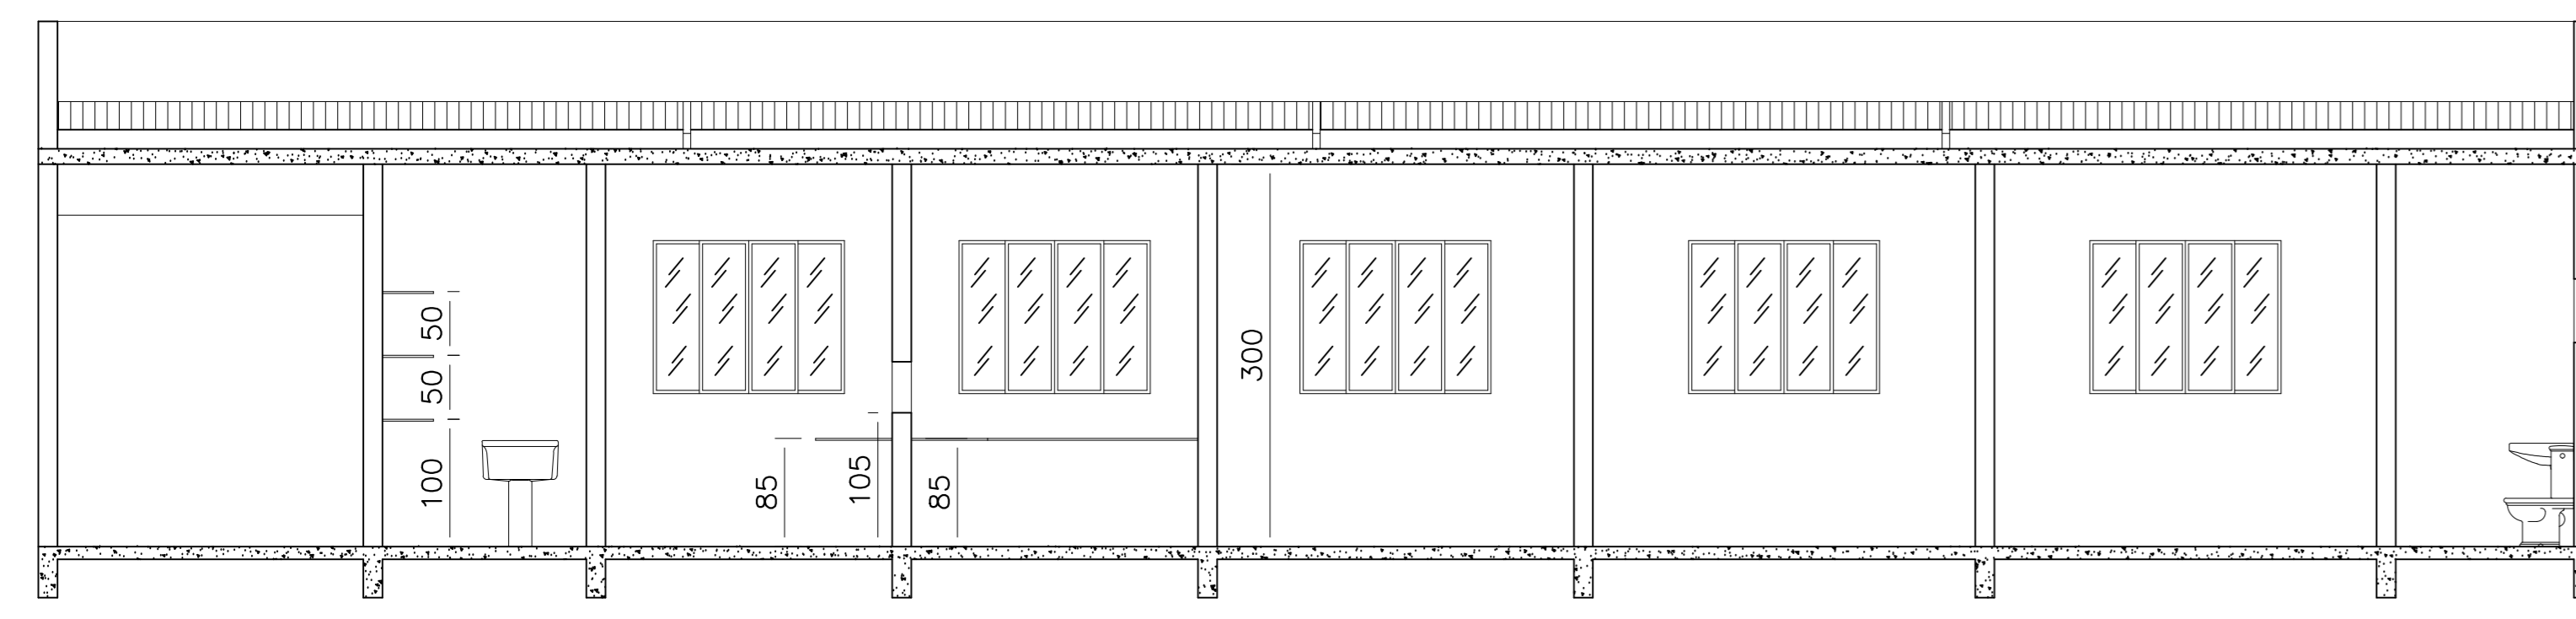

**CORTE AA**  
ESCALA 1/50

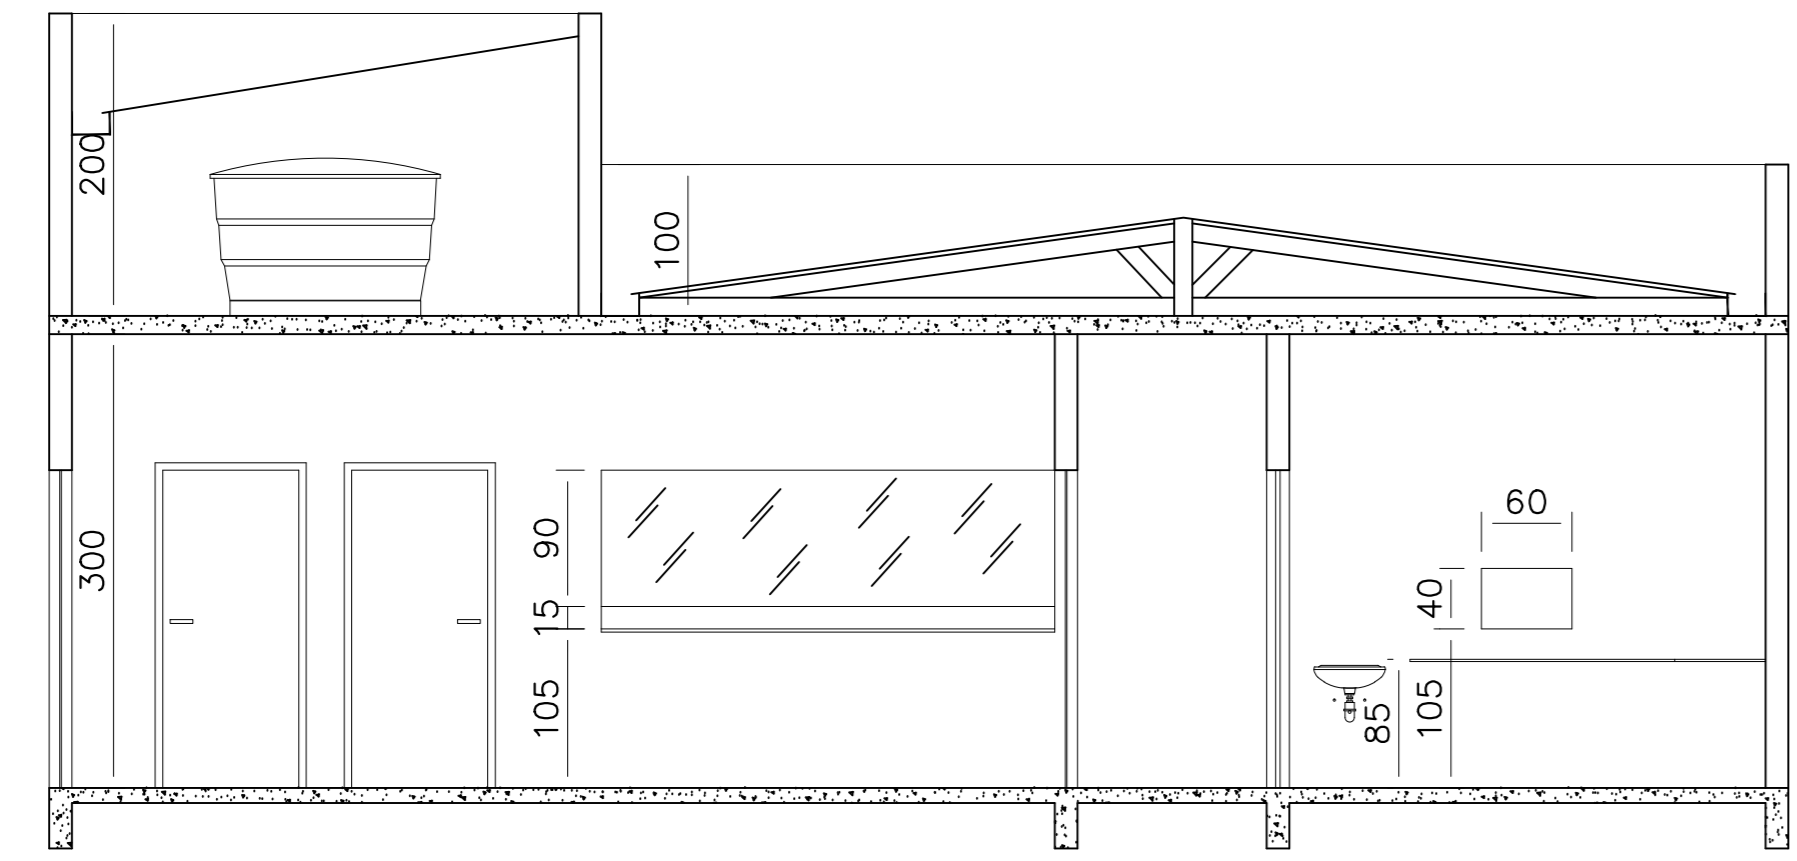

**CORTE BB**  
ESCALA 1/50

PAREDES		TETOS	
1	PINTURA ACRILICA BRANCA	1	LAJE, PINTURA ACRILICA BRANCA
2	REVESTIMENTO CERAMICO ATÉ O TETO		
3	REVESTIMENTO CERAMICO ATÉ 1,60 M		
4	BARRAID A GLED ATÉ 1,60 M		
PISOS			
1	PISO CERAMICO PEI-IV ANTIDERRAPANTE AMBIENTE INTERNO		
2	PISO CERAMICO PEI-V ANTIDERRAPANTE AMBIENTE EXTERNO		

CÓD	QTD	DIMENSÕES			MOD.	MATERIAL
		LARG.	ALT.	ÁREA		
J1	1,0	200 CM	50 CM	1,0 M2	1,6 M	MAXIM-AR ALUMINIO
J2	2,0	100 CM	50 CM	0,5 M2	1,6 M	MAXIM-AR ALUMINIO
J3	3,0	150 CM	50 CM	0,75 M2	1,6 M	MAXIM-AR ALUMINIO
J4	2,0	300 CM	50 CM	1,5 M2	1,6 M	MAXIM-AR ALUMINIO
J5	1,0	400 CM	50 CM	2,0 M2	1,6 M	MAXIM-AR ALUMINIO
J6	5,0	150 CM	120 CM	1,8 M2	1,05 M	CORRER 4 FOLHAS ALUMINIO
J7	2,0	60 CM	60 CM	0,36 M2	1,6 M	BASCUA ALUMINIO

CÓD	QTD	DIMENSÕES		DESCRIÇÃO
		LARG.	ALT.	
P1	2,0	300 CM	210 CM	6,30 M2 PORTA DE CORRER DE VIDRO 4 FOLHAS.
P2	13,0	90 CM	210 CM	1,89 M2 PORTA DE ABRIR DE MADEIRA.
P3	3,0	80 CM	210 CM	1,68 M2 PORTA DE ABRIR DE MADEIRA.
P4	1,0	90 CM	210 CM	1,89 M2 PORTA ABRIR VEZEZIANA DE ALUMINIO.

PROJETO VIG: João Nunes de Sousa Nº: 10000 BAIRRO: MOJOZ		CODIGO/ESTADO: 16000		FOLHA Nº / DE: 1/2	
PROPRIETÁRIO OU RESP. P/ USO: Wilson Bartolomeu de Souza ENGENHEIRO CIVIL CREA-MG. 166.265/2		ESCALA: Indicados		RUA ZECA BRENDO 131 - CAZUZA DIMASANTINA-MG consorcio.ble@acstrutura@gmail.com TELFONES: (38) 3545 - 1122	
CONTEUDO DA FOLHA: PLANTA BAIXA, CORTE/FACHADA, LEGENDA E QUADRO DE ESQUADRIAS		UNIDADE DE SAÚDE <b>CONSTRUÇÃO DE UNIDADE BÁSICA DE SAÚDE.</b>		PREFEITURA MUNICIPAL DE PRESIDENTE KUBITSCHEK CNPJ: 17.754.185/0001-22	