


PLANTA BAIXA SEM ESCALA

Pavimento
 Valeta

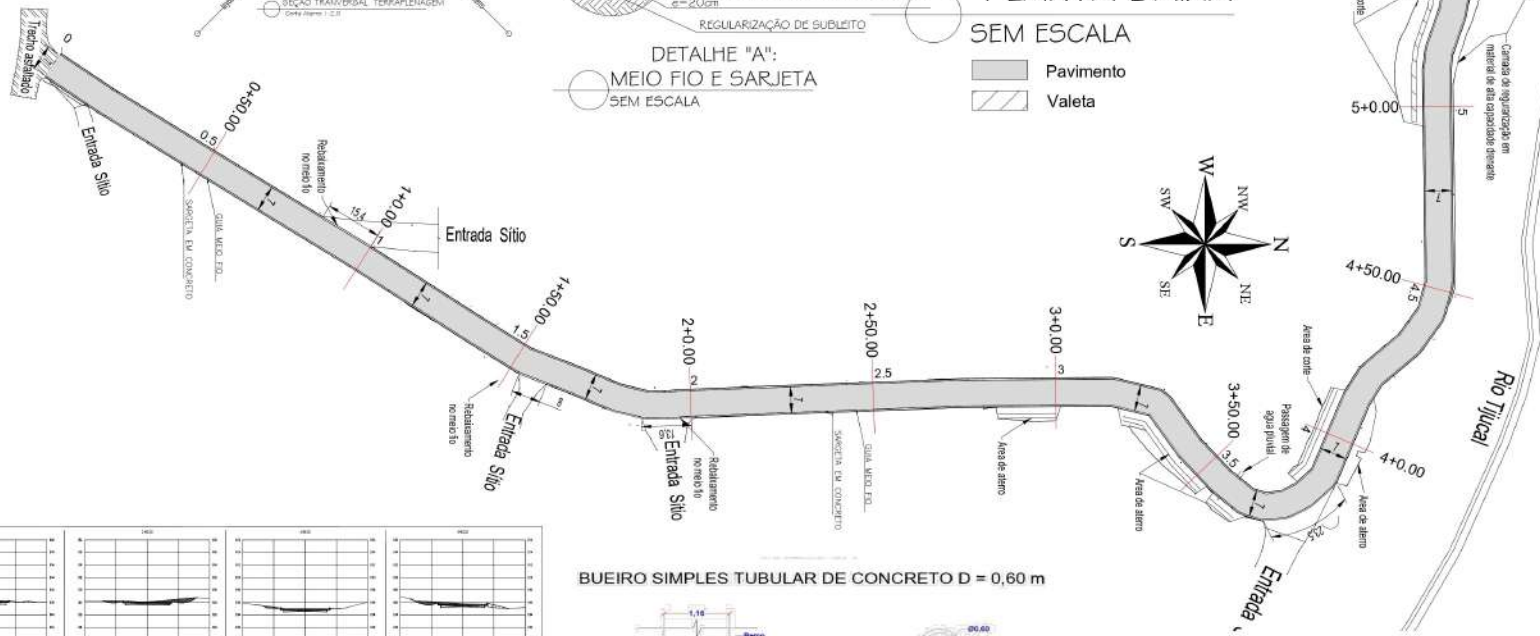

Estaca	Área de Corte (m²)	Área de Aterro (m²)	Volum. de Corte (m³)	Volum. de Aterro (m³)	Volam. Corte Acum. (m³)	Volam. Aterro Acum. (m³)
0+50.00	2,22	0,98	0,00	0,00	0,00	0,00
1+00.00	4,20	0,22	0,25	29,94	0,25	29,94
1+50.00	3,20	0,05	4,70	6,70	5,04	36,64
2+00.00	3,14	0,08	1,10	3,36	6,23	40,00
2+50.00	6,55	0,00	2,28	2,07	8,52	42,07
3+00.00	4,47	0,00	1,35	0,00	9,88	42,07
3+50.00	4,15	0,61	0,81	10,43	10,49	52,49
4+00.00	3,39	0,81	4,85	20,20	15,34	72,69
4+50.00	3,01	0,09	0,21	15,35	15,55	88,04
5+00.00	7,47	0,03	3,15	12,00	18,69	100,67
5+50.00	5,73	0,48	4,10	2,81	22,87	103,58
6+00.00	7,04	0,14	4,24	5,33	27,11	114,91
6+50.00	4,58	1,11	1,58	8,15	28,69	122,66
7+00.00	3,08	0,05	0,41	1,21	29,10	124,27




DETALHE "B" CAMADAS DA PAVIMENTAÇÃO SEM ESCALA


NOTAS:

- UNIDADE DE MEDIDA METRO.
- FONTE LEVANTAMENTO TOPOGRÁFICO CONSORCIO DIM JEQUITINHONHA/MG.
- ÁREA DE CORTES E ATERROS DESEMPENHADA DE ACORDO COM O PROJETO DE TERRAPLENAGEM.
- A SARJETA, MEIO-FIO, PAVIMENTO, TEM SUAS RESPECTIVAS SEÇÕES INDICADAS EM PROJETO.
- SEÇÃO TRANSVERSAL PAVIMENTO TIPO, DETALHE CAMADA DE PAVIMENTAÇÃO E TIPO MEIO-FIO E SARJETA.
- EXECUTAR MEIO-FIO PRÉ-MOLDADO ATERRADO AO NÍVEL DA PISTA EM ENTRADAS DE ACESSO AS VIAS EXISTENTES QUE FAZEM ENTROVAMENTO A RUA A SER PAVIMENTADA.

NOME DA RUA	COMPRIMENTO (M)	REGULARIZAÇÃO (LARGURA M)	PAVIMENTO (LARGURA M)	MEIO-FIO E SARJETA (M)
RUA NOVA	700,00	8,00	7,00	700,00
TOTAL	700,00			

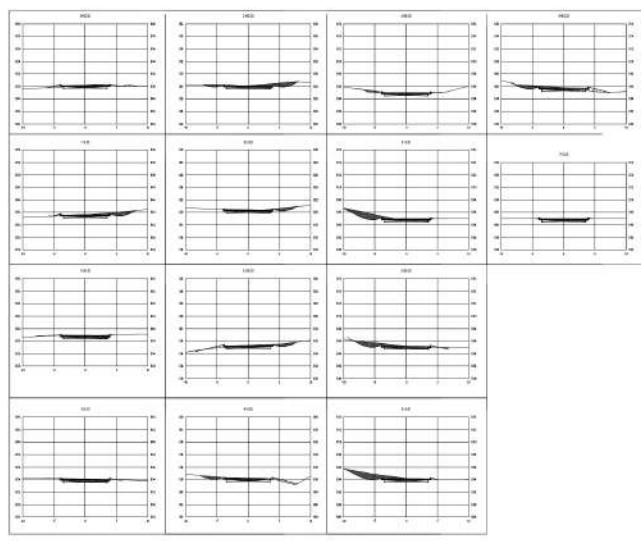

BUEIRO SIMPLES TUBULAR DE CONCRETO D = 0,60 m

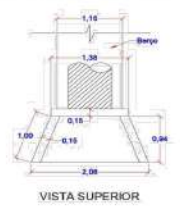

VISTA SUPERIOR




PERSPECTIVA



VISTA FRONTAL



VISTA LATERAL

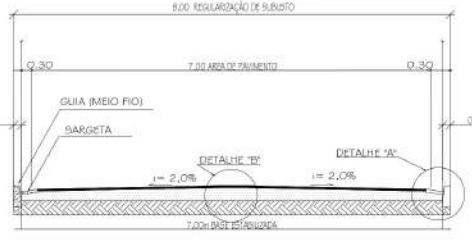

SEÇÃO TRANSVERSAL PAVIMENTO TIPO SEM ESCALA

PREFEITURA MUNICIPAL DE PRESIDENTE KUBITSCHEK

PROJETO DE PAVIMENTAÇÃO

Projeto: **Projeto de Pavimentação**
 Rf: *Guilherme J. Silveira*
 PROPRIETÁRIO DO RESP: FZ/USP
 PREFEITURA MUNICIPAL DE PRESIDENTE KUBITSCHEK - CNPJ: 17.754.185/0001-22
 CONTEÚDO DA FOLHA:
 • PLANTA BAIXA
 • DETALHES TIPO
 • DETALHES EXECUTIVOS
 DATA: JUNHO DE 2023
 ESCALA: Indicada
 FOLHA Nº / DE: 01 / 01