
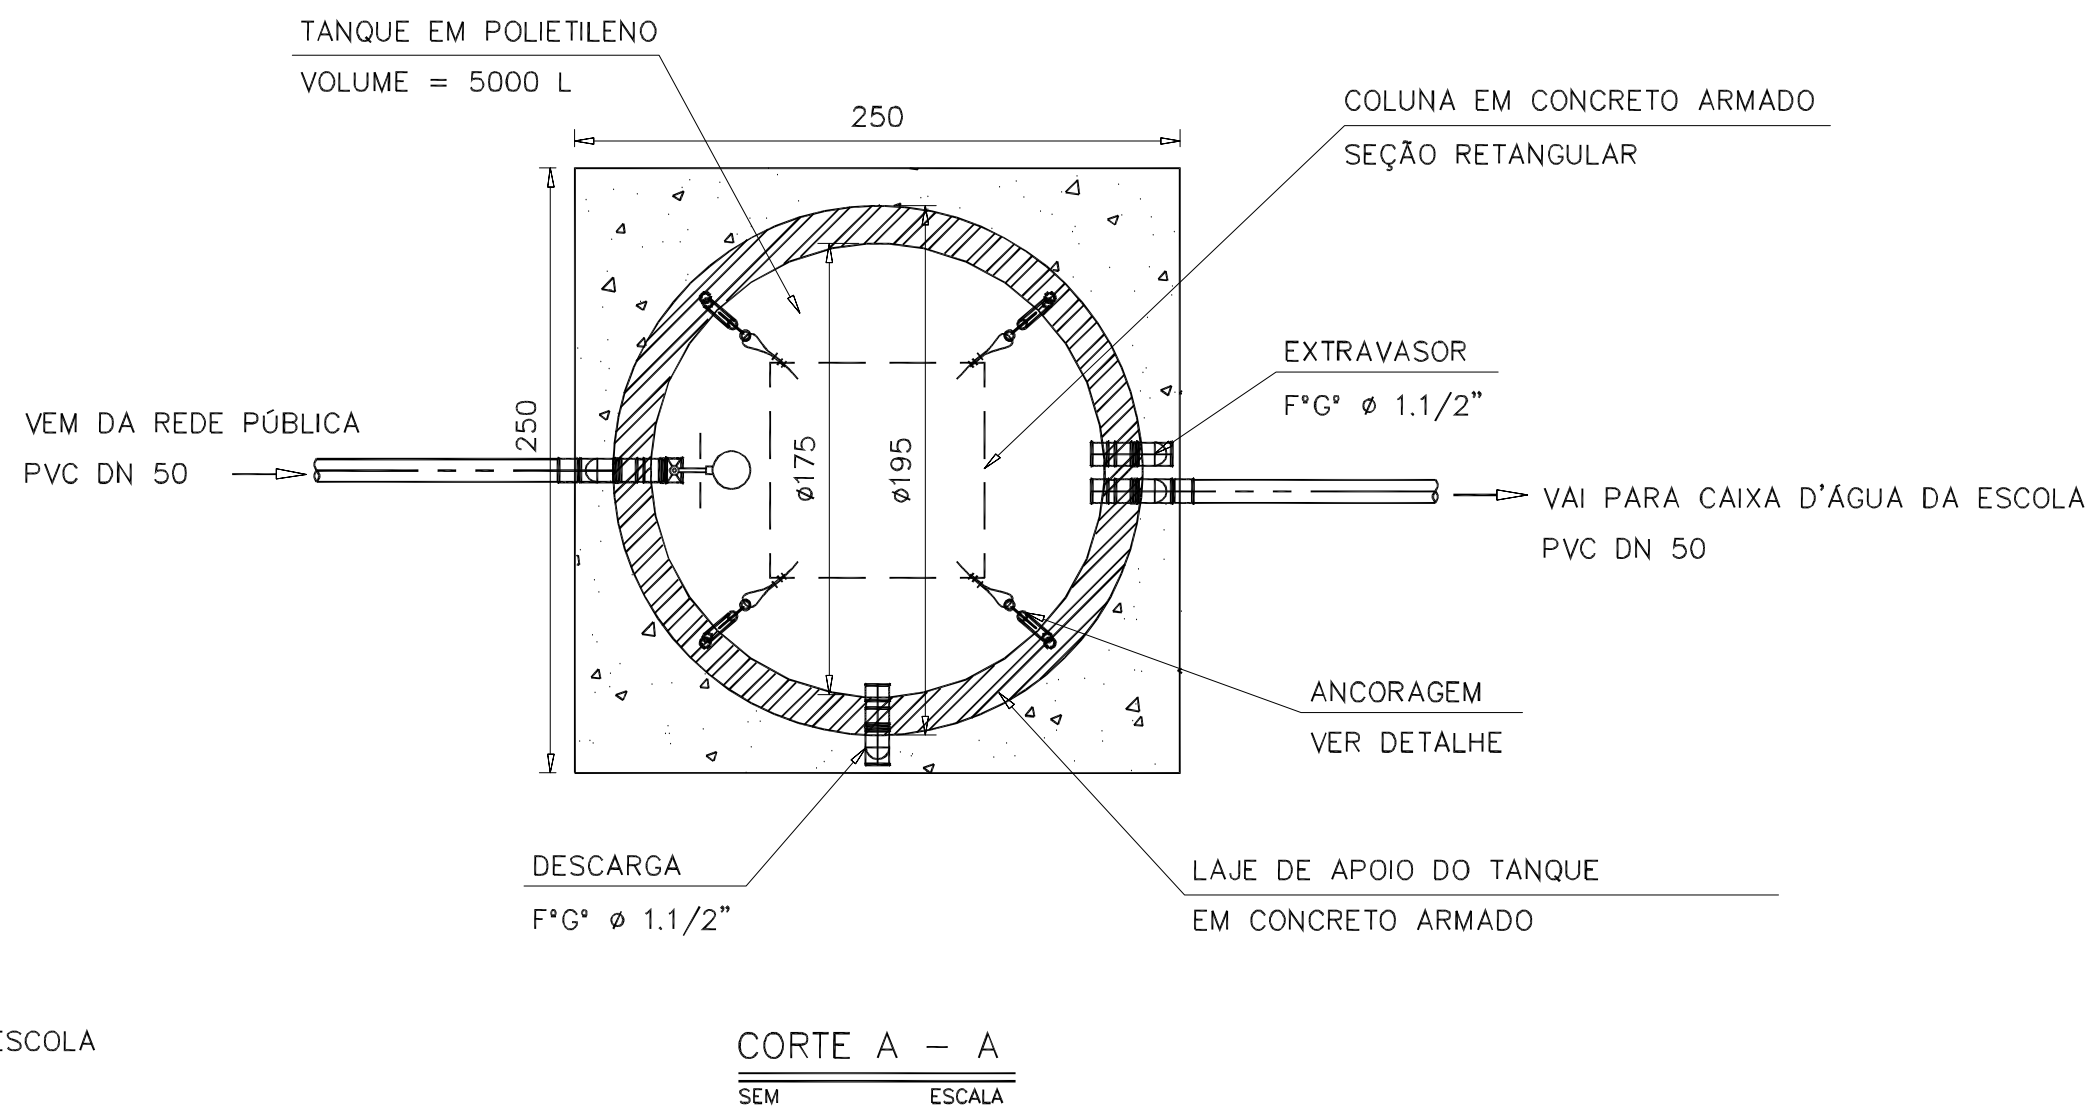
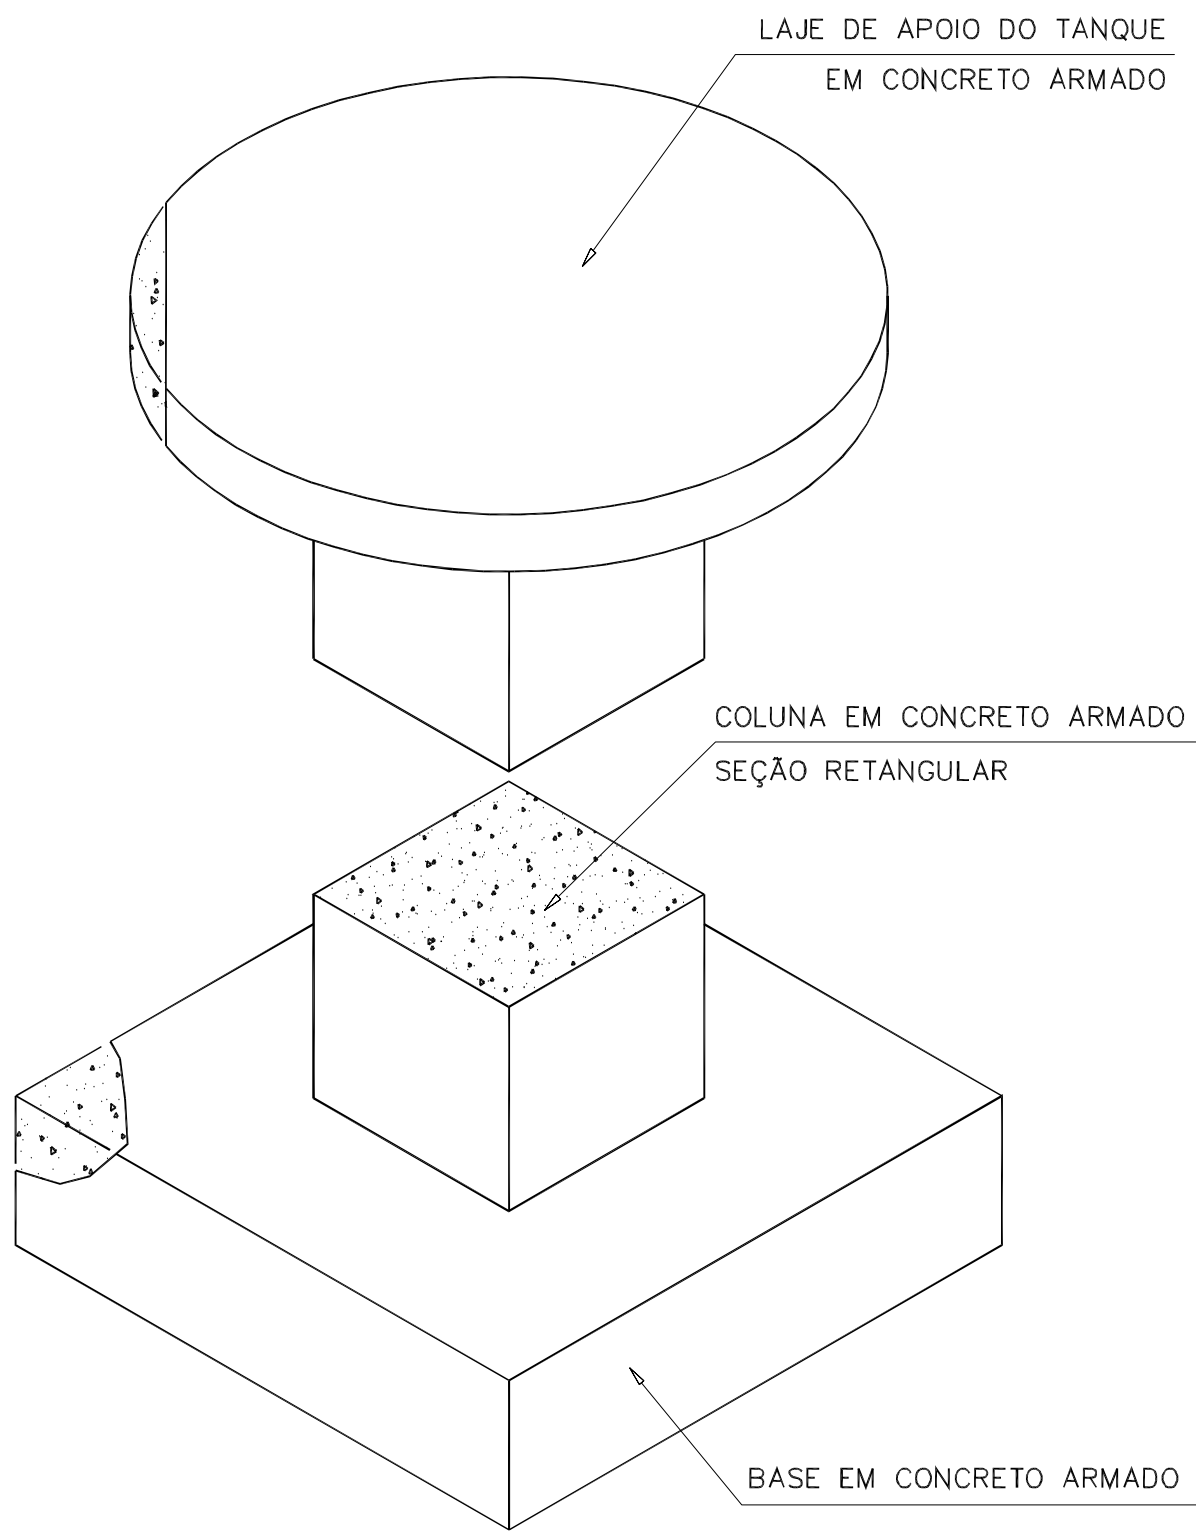
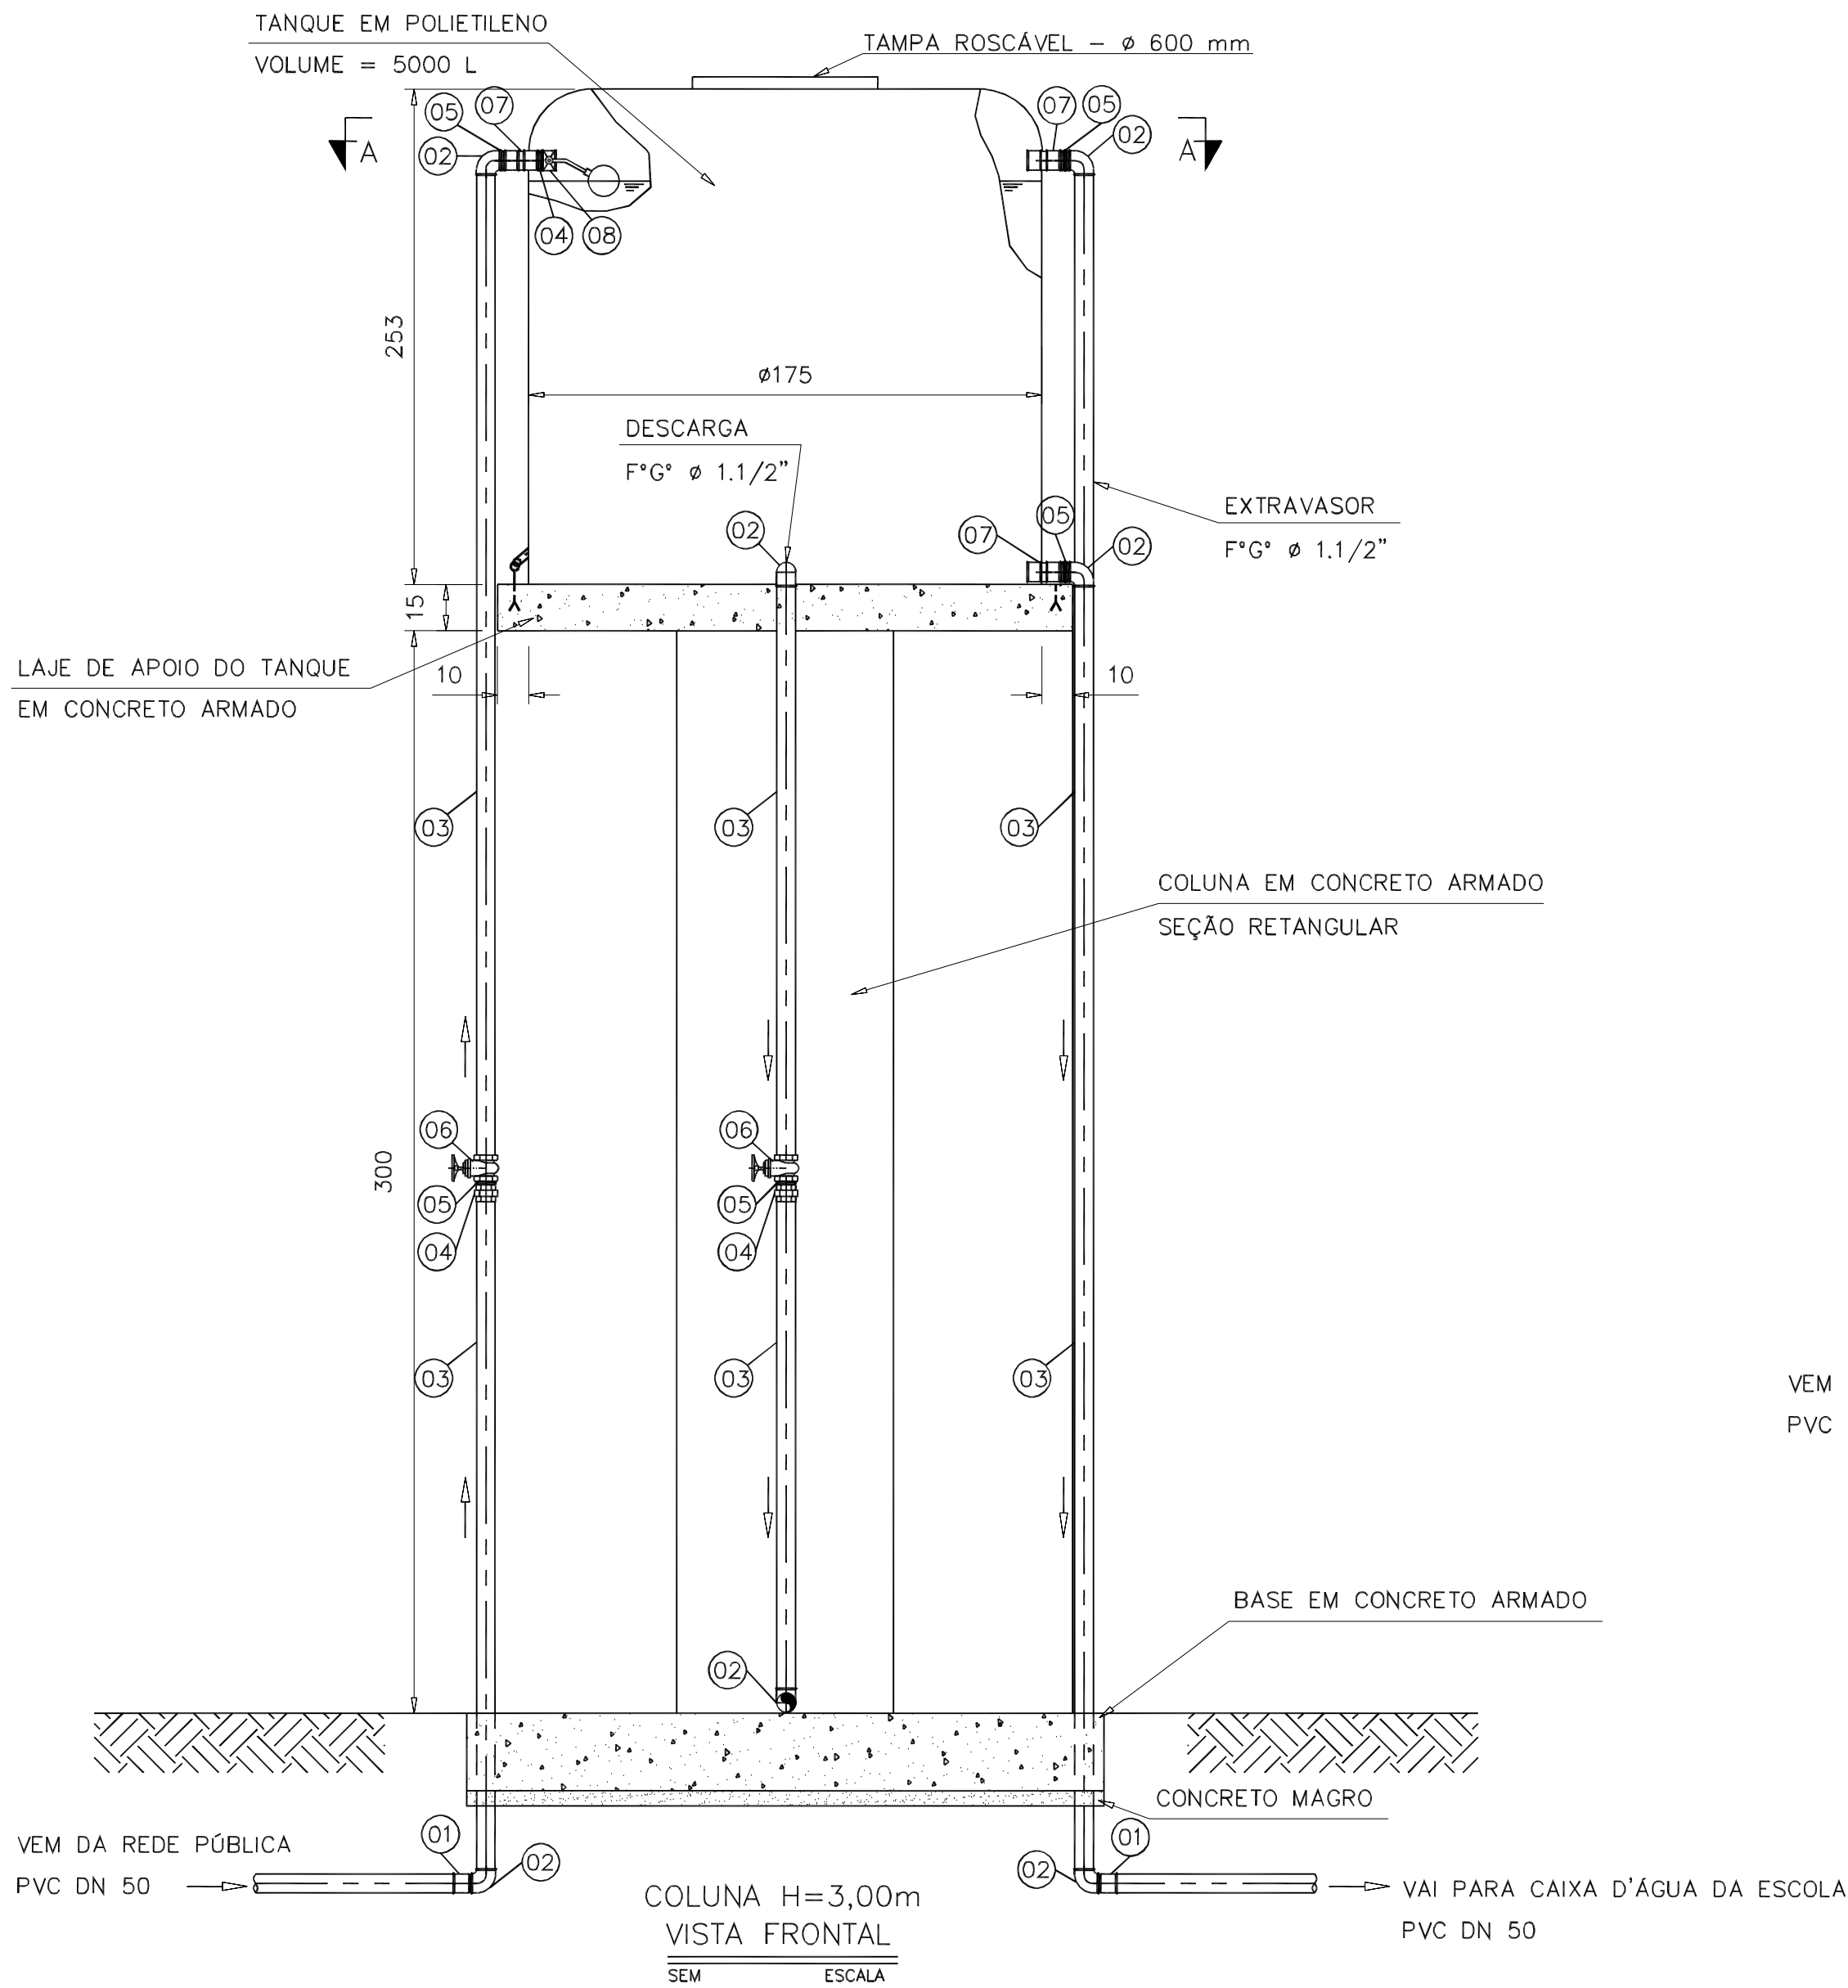
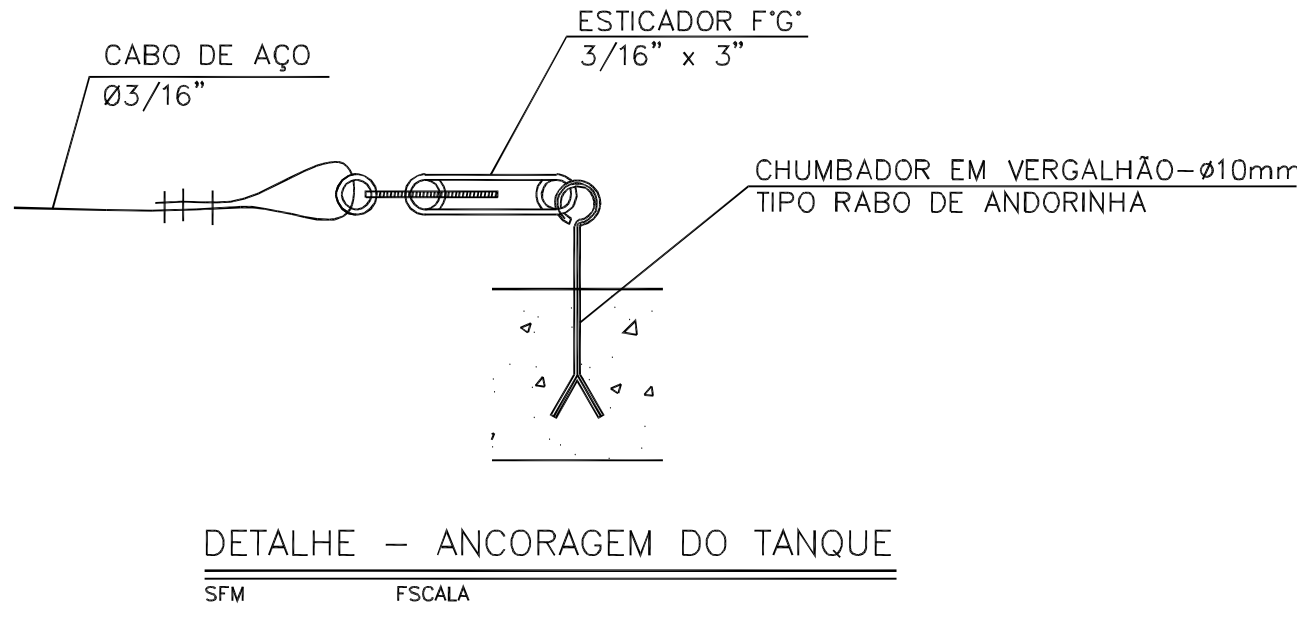


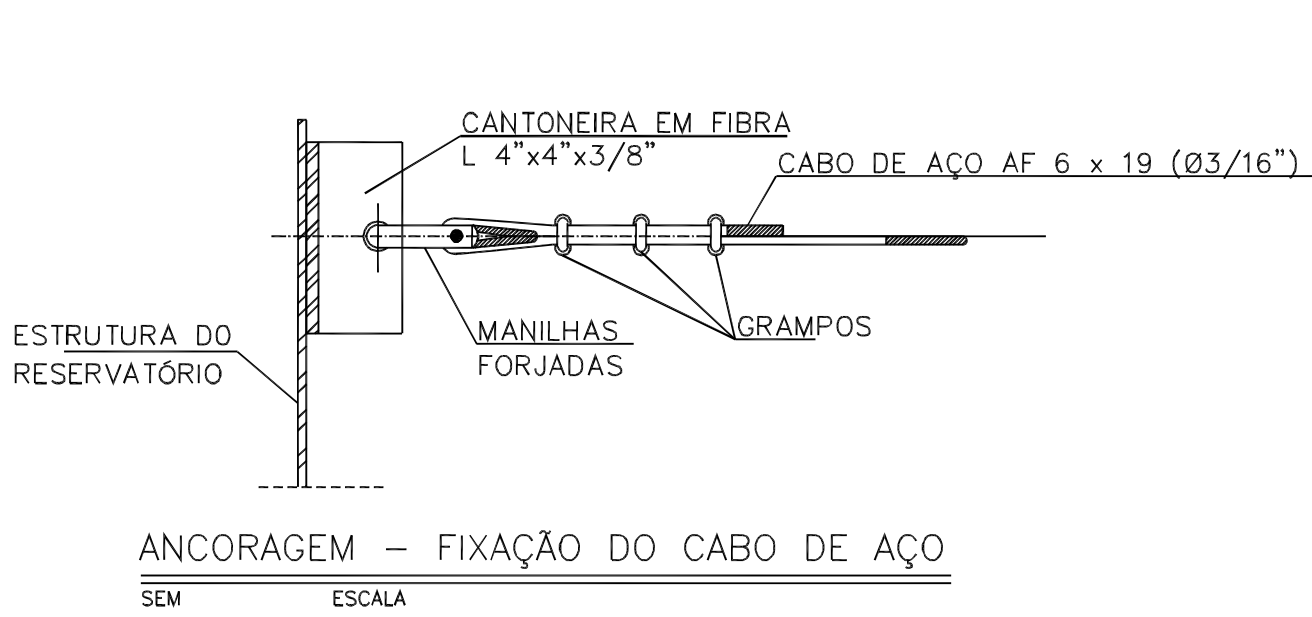

RELAÇÃO DE MATERIAIS

No.	DISCRIMINAÇÃO	QUANT.	UNID.
BARRILETE Ø 1. 1/2" PARA RESERVATÓRIO – H = 3,00m			
01	ADAPTADOR PVC PBA JE x ROSCA DN 50 x Ø 1.1/2"	02	PÇ
02	COTOVELO 90° Ø 1.1/2" F.G., BSP, NBR (6943, 6590, 6414, 6323)	07	PÇ
03	TUBO AÇO CARBONO Ø 1.1/2" F.G.	12	m
04	UNIÃO Ø 1.1/2" F.G., BSP, NBR (6943, 6590, 6414, 6323)	03	PÇ
05	NIPLE DUPLO Ø 1.1/2" F.G., BSP, NBR (6943, 6590, 6414, 6323)	06	PÇ
06	REG. GAVETA, BRONZE, HASTE ASCENDENTE Ø 1.1/2", BSP	02	PÇ
07	FLANGE (*)	04	PÇ
08	TORNEIRA DE BÓIA DN 50 (Ø1.1/2")	01	PÇ

(*) ADAPTADOR ROSCÁVEL PARA CAIXA D'ÁGUA, COM FLANGE E ANEL DE VEDAÇÃO.
DN 50 x 1.1/2" – PVC ROSCÁVEL – FORNECIDO PELO FABRICANTE DO RESERVATÓRIO.

c				
b				
a				
	DATA	EXECUT.	VISTO	APROV.
ALTERAÇÃO				

NOTAS:
1 – DIÂMETROS EM MILÍMETRO, COTAS EM CENTÍMETRO, ELEVAÇÕES EM METRO, EXCETO ONDE INDICADO.
2 – AS ESPESSURAS DAS LAJES DE APOIO, DA BASE DE FUNDAÇÃO E DA SEÇÃO RETANGULAR DA COLUMNA DEVERÃO SER DEFINIDAS EM PROJETO ESTRUTURAL.

RT:	Documento assinado digitalmente WILSON BARTOLOMEU DE SOUZA Data: 04/06/2025 15:39:55-0300 Verifique em https://validar.rli.gov.br			
PROPRIETÁRIO OU RESP. P/ USO:	Wilson Bartolomeu de Souza ENGENHEIRO CIVIL CREA – 166.265/D		RUA ZECA BRUNO 131 - CAZUZA DIAMANTINA/MG consorcio.infraestrutura@gmail.com	
PROJETO	CONTEÚDO DA FOLHA: VISTA FRONTAL, CORTE AA E ISOMÉTRICO.	ESCALA: Indicadas	NÚMERO DA PROPOSTA: XXXXX/XXXX	DATA DE CRIAÇÃO: 27/06/2025
USO:	SISTEMA DE ABASTECIMENTO DE ÁGUA		CORREÇÃO: XXXXX/XXXX	CORREÇÃO: XX/XX/XXXX
TÍTULO:	PERFURAÇÃO DE POÇO ARTESIANO E RESERVATÓRIO		ÁREA DO TERRENO: XXXXm2	ÁREA CONSTRUIDA: XXXXm2
VIA: Rua Tijucot, S/N, Presidente Kubitschek-MG	CIDADE/ESTADO: Presidente Kubitschek-MG	CEP: 39708-000	ÁREA DE REGISTRAÇÃO: XXXXXXm²	FOLHA Nº / DE: 3 / 4