


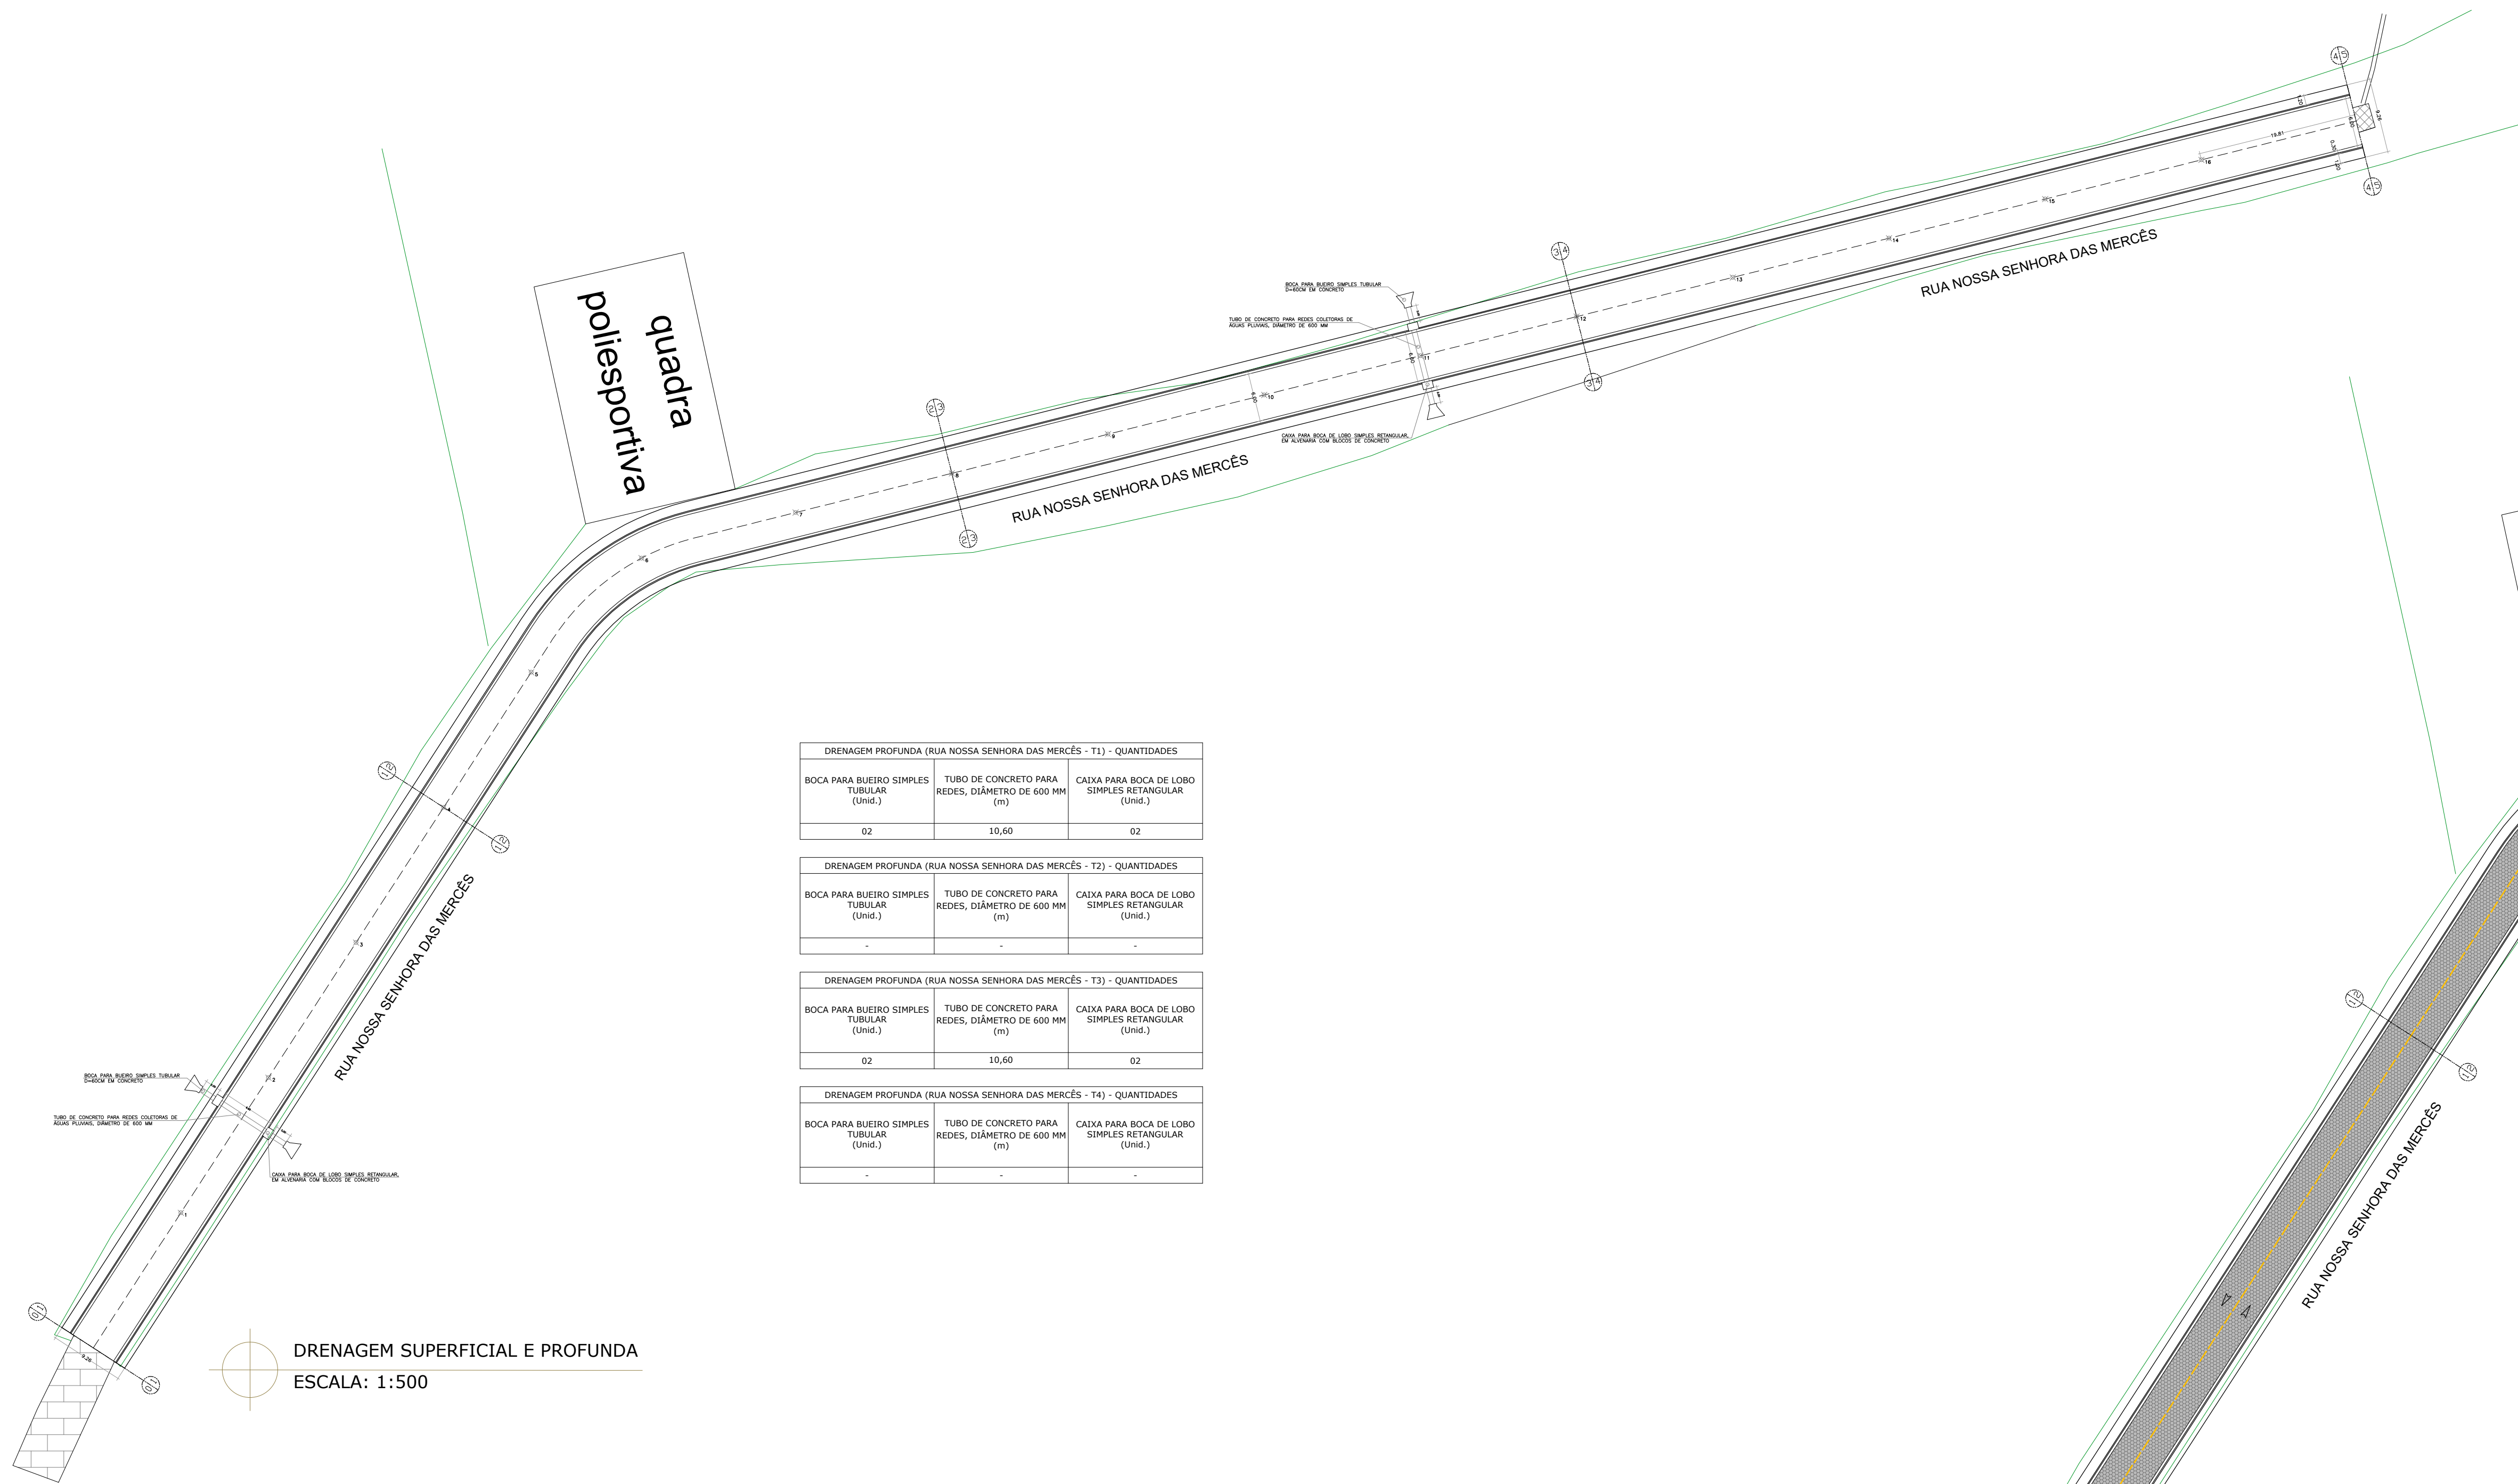

DRENAGEM PROFUNDA (RUA NOSSA SENHORA DAS MERCÊS - T1) - QUANTIDADES		
BOCA PARA BUEIRO SIMPLES TUBULAR (UH4)	TUPO DE CONCRETO PARA REDES, DIÂMETRO DE 600 MM (m)	CAIXA PARA BOCA DE LOBO SIMPLES RETANGULAR (UH4)
02	10,60	02

DRENAGEM PROFUNDA (RUA NOSSA SENHORA DAS MERCÊS - T2) - QUANTIDADES		
BOCA PARA BUEIRO SIMPLES TUBULAR (UH4)	TUPO DE CONCRETO PARA REDES, DIÂMETRO DE 600 MM (m)	CAIXA PARA BOCA DE LOBO SIMPLES RETANGULAR (UH4)
-	-	-

DRENAGEM PROFUNDA (RUA NOSSA SENHORA DAS MERCÊS - T3) - QUANTIDADES		
BOCA PARA BUEIRO SIMPLES TUBULAR (UH4)	TUPO DE CONCRETO PARA REDES, DIÂMETRO DE 600 MM (m)	CAIXA PARA BOCA DE LOBO SIMPLES RETANGULAR (UH4)
02	10,60	02

DRENAGEM PROFUNDA (RUA NOSSA SENHORA DAS MERCÊS - T4) - QUANTIDADES		
BOCA PARA BUEIRO SIMPLES TUBULAR (UH4)	TUPO DE CONCRETO PARA REDES, DIÂMETRO DE 600 MM (m)	CAIXA PARA BOCA DE LOBO SIMPLES RETANGULAR (UH4)
-	-	-

DRENAGEM SUPERFICIAL E PROFUNDA
ESCALA: 1:500





PROJETO DE SINALIZAÇÃO
ESCALA: 1:500

SINALIZAÇÃO HORIZONTAL (RUA NOSSA SENHORA DAS MERCÊS - T1) - QUANTIDADES				
PINTURA DE FAIXA DE SINALIZAÇÃO (BRANCA) (m²)	PINTURA DE FAIXA DE SINALIZAÇÃO PONTILHADA (AMARELA) (m²)	PLACA DE SINALIZAÇÃO - (PARE) (UH4)	PLACA DE SINALIZAÇÃO - (VIA) (UH4)	PLACA DE SINALIZAÇÃO - (PEDESTRE) (UH4)
-	80,00	0	1	0

SINALIZAÇÃO HORIZONTAL (RUA NOSSA SENHORA DAS MERCÊS - T2) - QUANTIDADES				
PINTURA DE FAIXA DE SINALIZAÇÃO (BRANCA) (m²)	PINTURA DE FAIXA DE SINALIZAÇÃO PONTILHADA (AMARELA) (m²)	PLACA DE SINALIZAÇÃO - (PARE) (UH4)	PLACA DE SINALIZAÇÃO - (VIA) (UH4)	PLACA DE SINALIZAÇÃO - (PEDESTRE) (UH4)
11,30	72,00	0	0	1

SINALIZAÇÃO HORIZONTAL (RUA NOSSA SENHORA DAS MERCÊS - T3) - QUANTIDADES				
PINTURA DE FAIXA DE SINALIZAÇÃO (BRANCA) (m²)	PINTURA DE FAIXA DE SINALIZAÇÃO PONTILHADA (AMARELA) (m²)	PLACA DE SINALIZAÇÃO - (PARE) (UH4)	PLACA DE SINALIZAÇÃO - (VIA) (UH4)	PLACA DE SINALIZAÇÃO - (PEDESTRE) (UH4)
-	80,00	0	0	0

SINALIZAÇÃO HORIZONTAL (RUA NOSSA SENHORA DAS MERCÊS - T4) - QUANTIDADES				
PINTURA DE FAIXA DE SINALIZAÇÃO (BRANCA) (m²)	PINTURA DE FAIXA DE SINALIZAÇÃO PONTILHADA (AMARELA) (m²)	PLACA DE SINALIZAÇÃO - (PARE) (UH4)	PLACA DE SINALIZAÇÃO - (VIA) (UH4)	PLACA DE SINALIZAÇÃO - (PEDESTRE) (UH4)
-	99,81	0	0	0

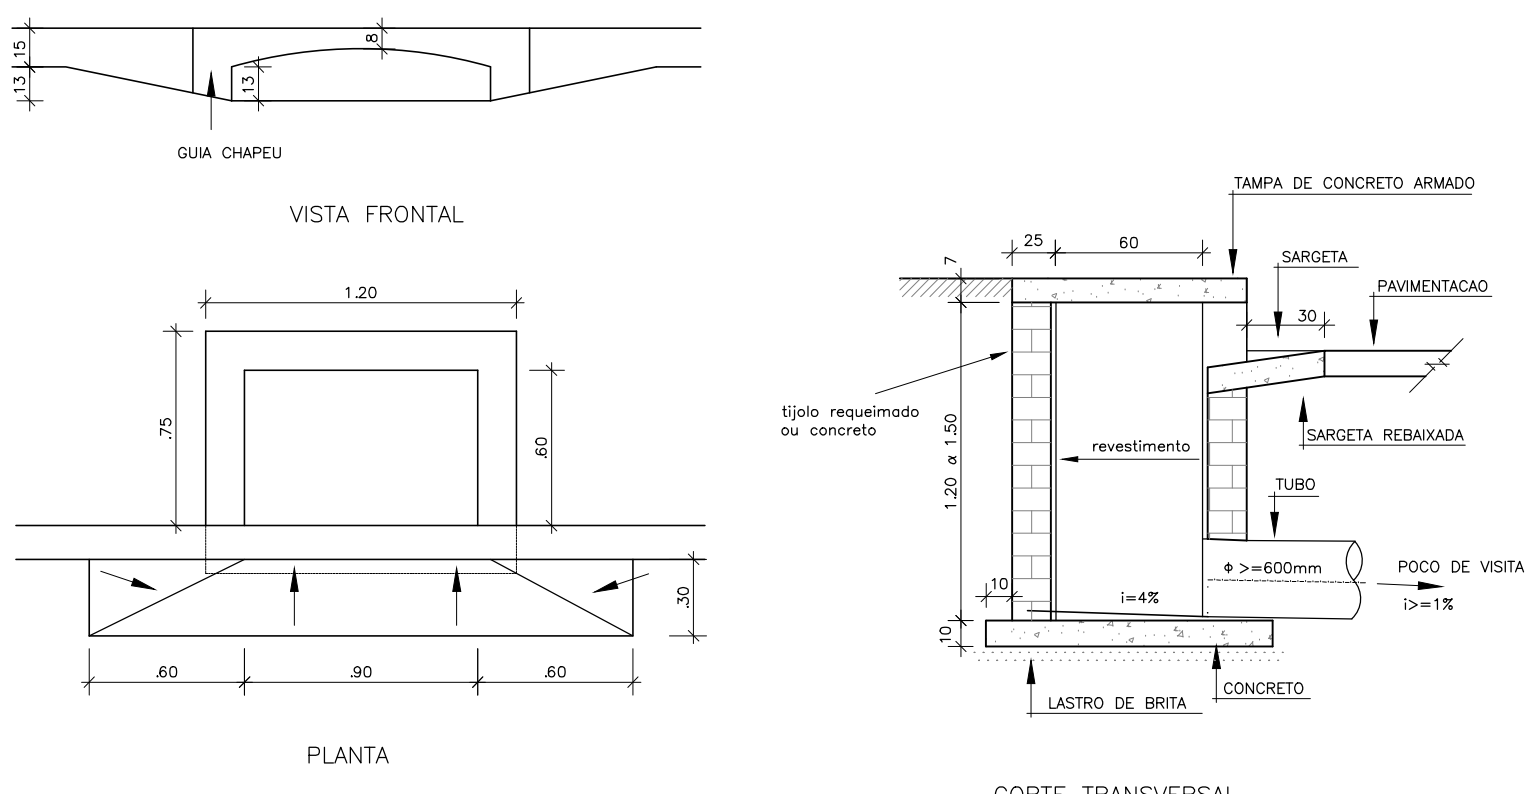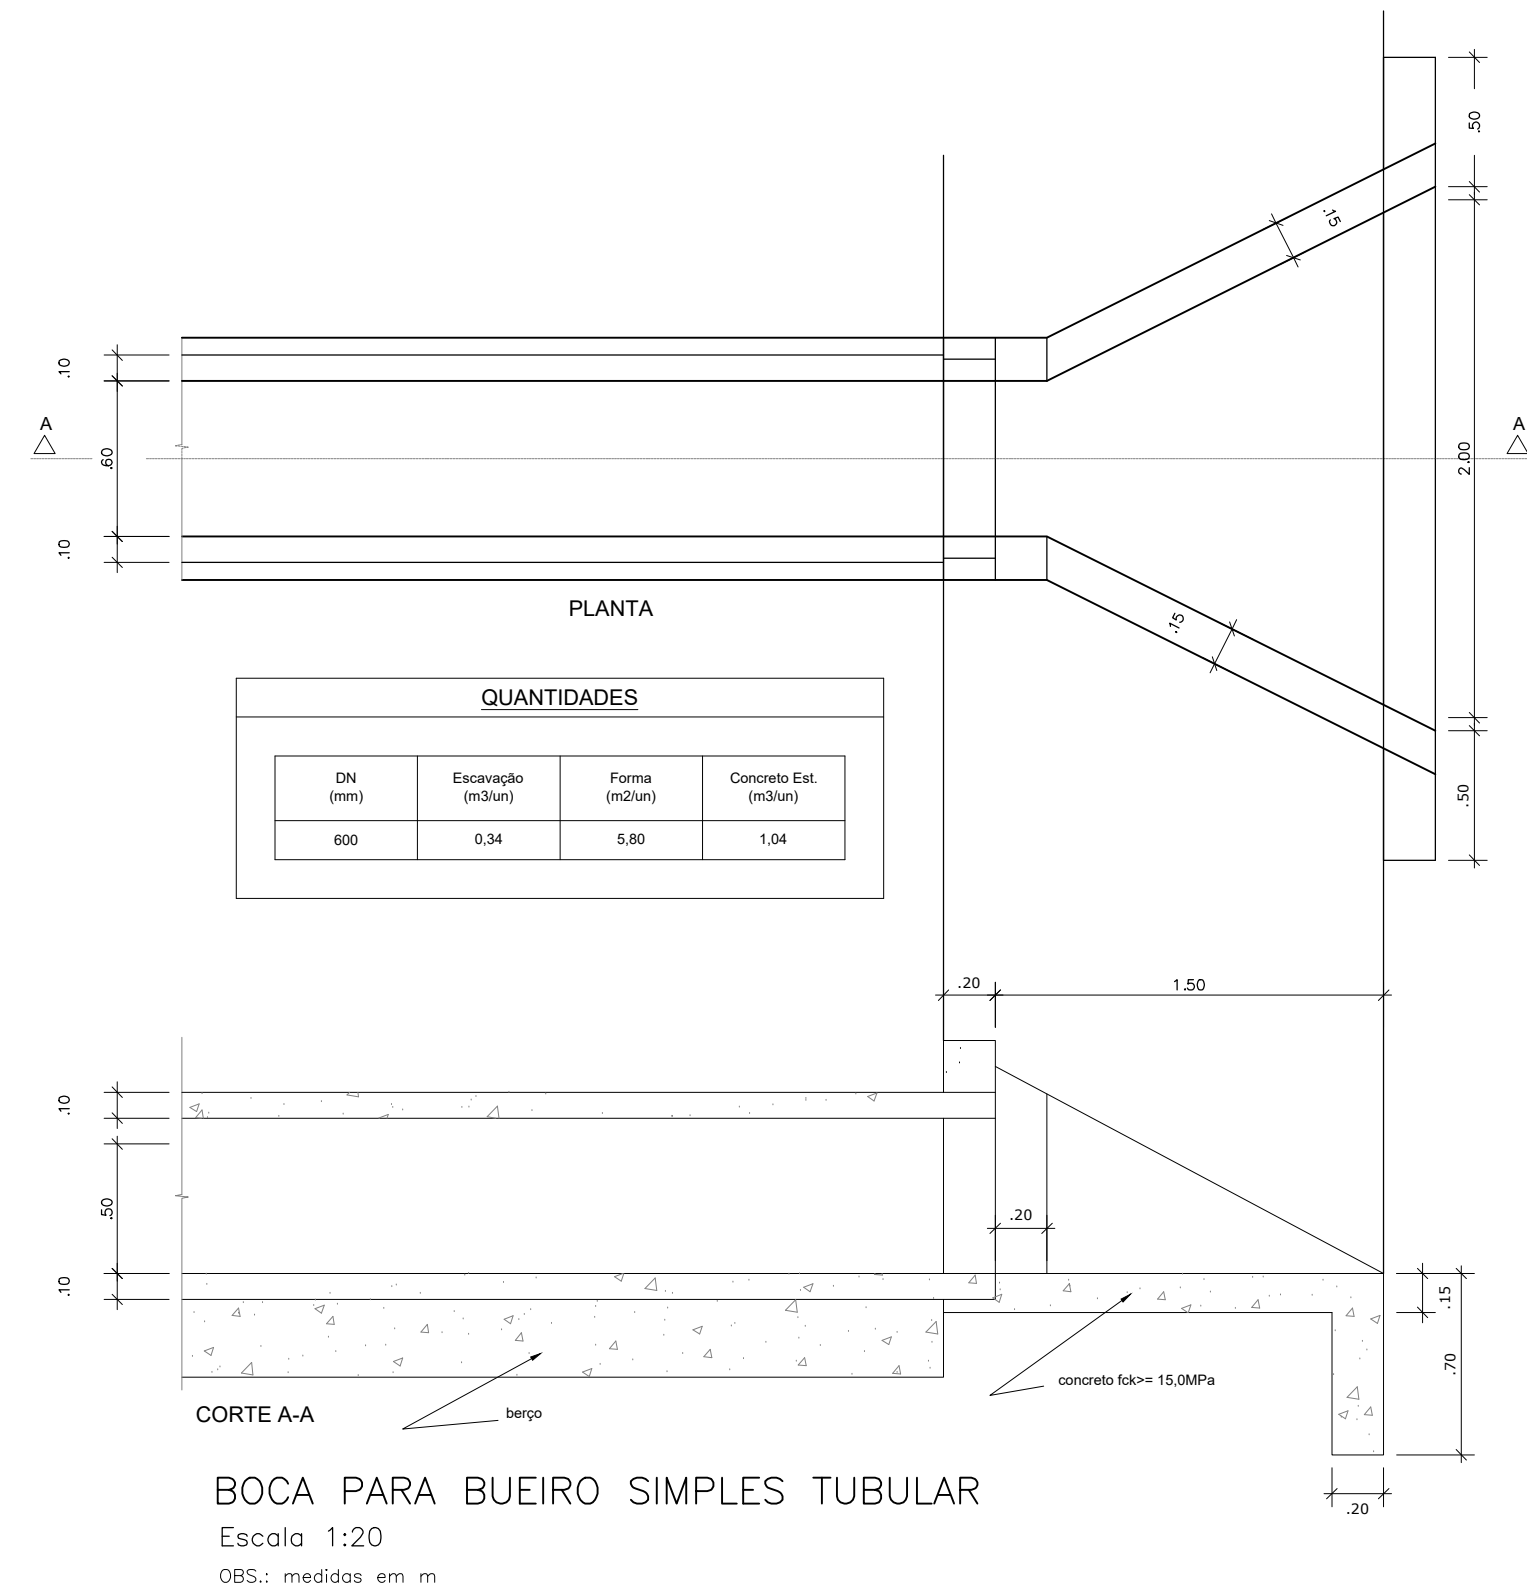

CAIXA PARA BOCA DE LOBO SIMPLES RETANGULAR
Escala s/esc
OBS: medidas em cm


Forma	Cor
Fundo	Amarelo
Simbolo	Preta
Orla interna	Preta
Orla externa	Amarela
letra	Preta

Via	Lado (m)	Orla interna min (m)	Orla externa min (m)
Urbana	0,45	0,010	0,020




Rua
Nome da Rua
Bairro

Detalhe placa de identificação de ruas.

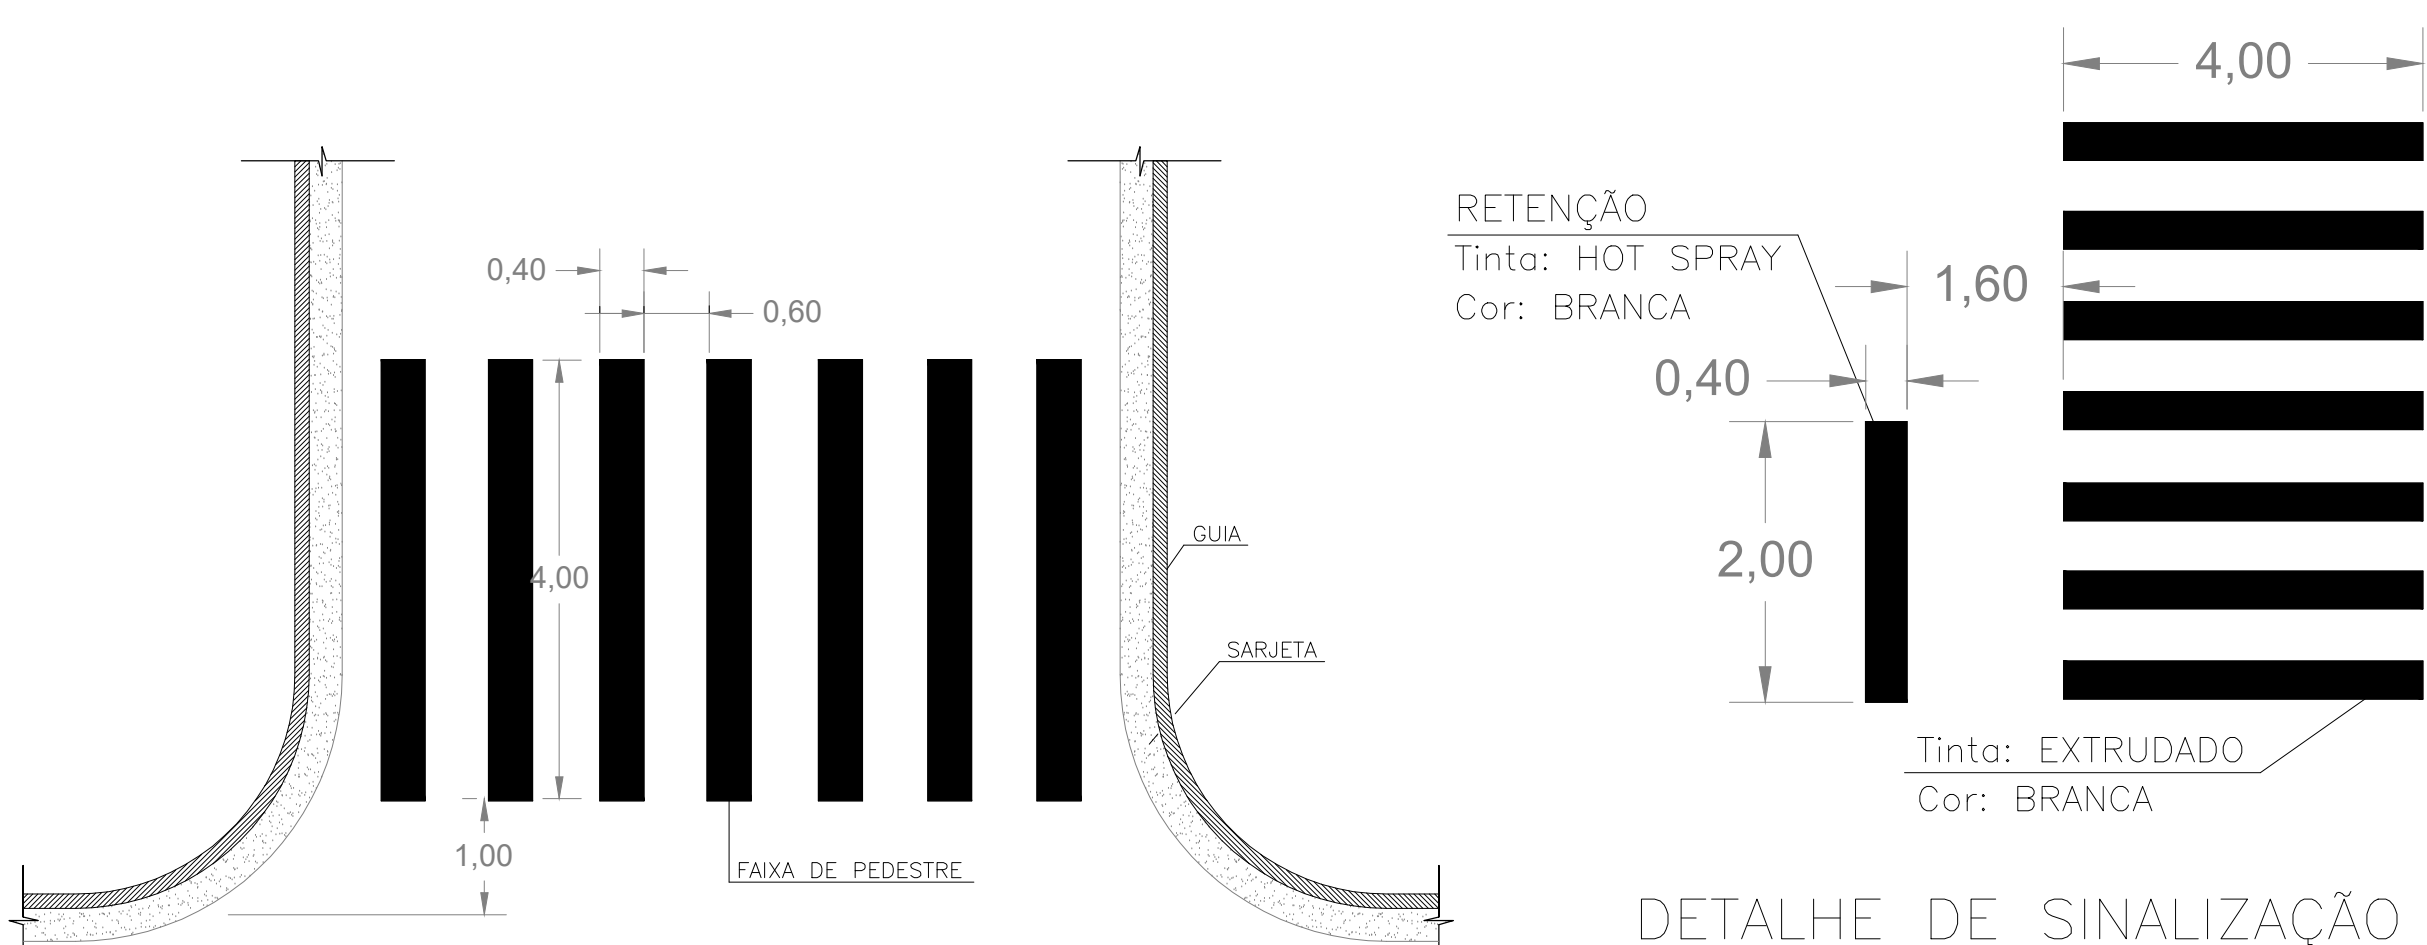

DETALHE DE FAIXA DE PEDESTRE ZEBRADA
Tinta: EXTRUDADO
Cor: BRANCA

DETALHE DE SINALIZAÇÃO COMPLEMENTAR

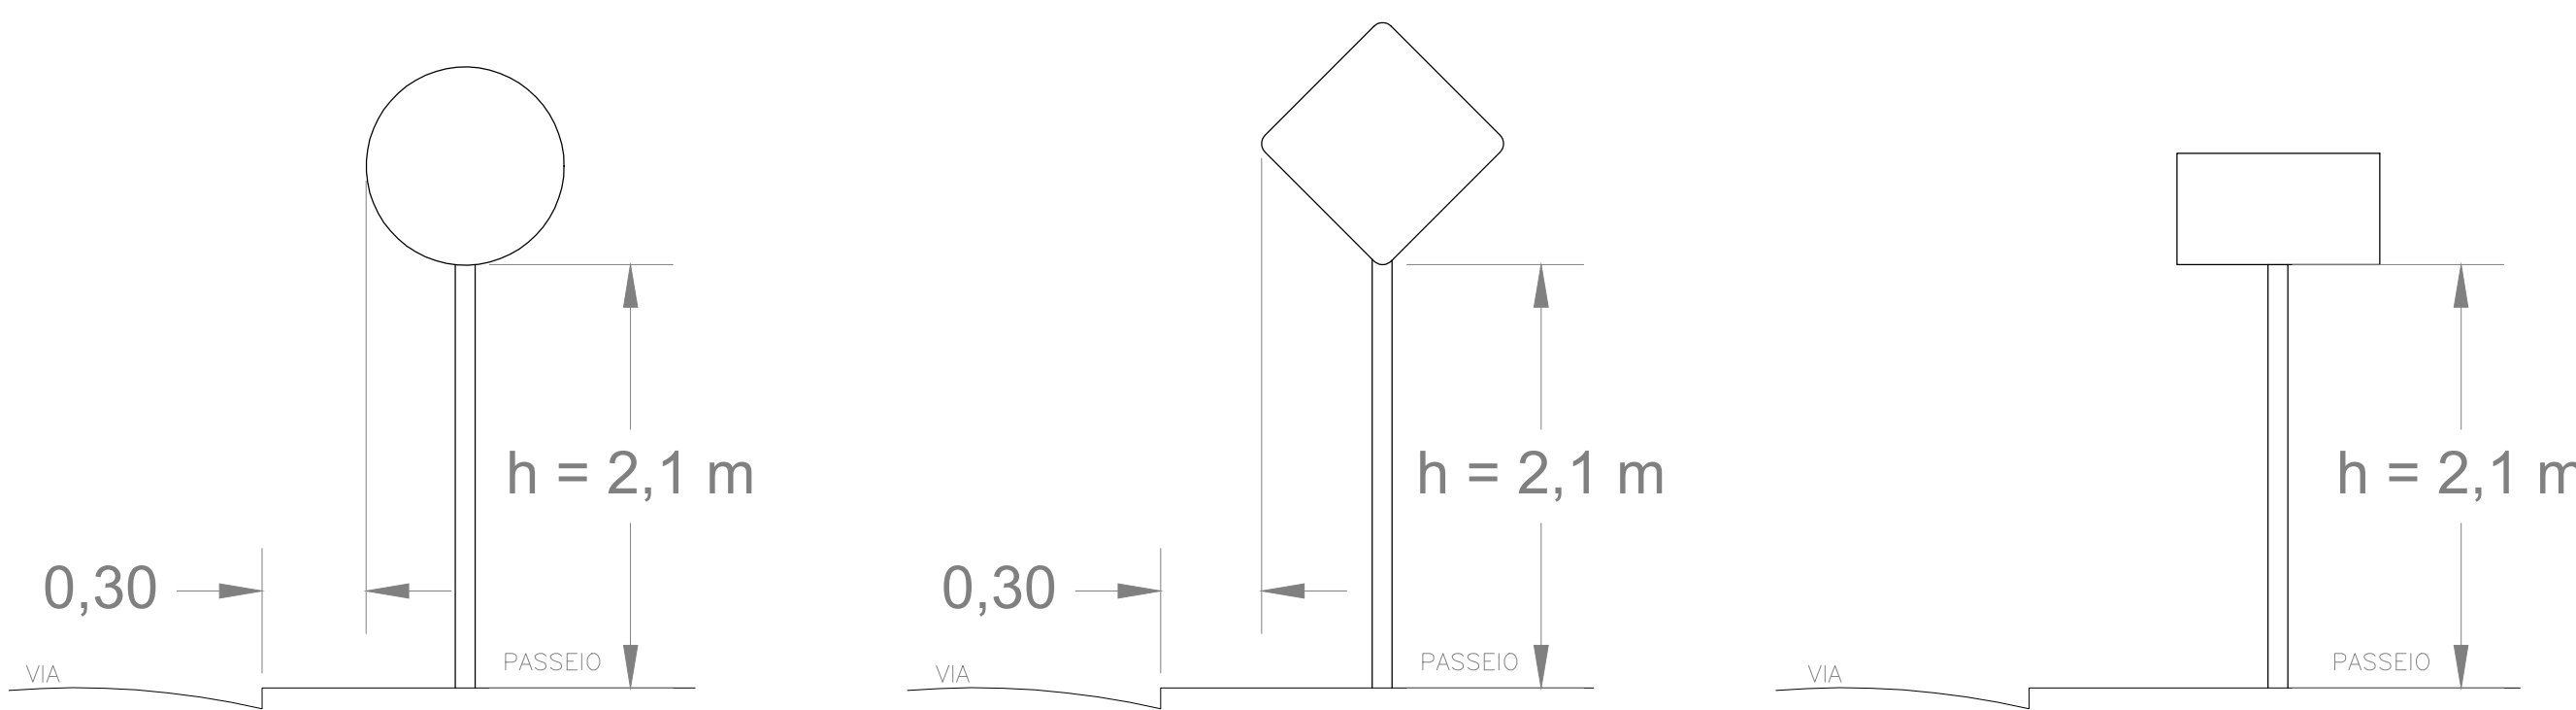

DETALHES PARA LOCAÇÃO DE PLACAS

NOTAS:

1. UNIDADE DE MEDIDA: metro (m)
2. TODA SINALIZAÇÃO CUJA COR NÃO ESTIVER ESPECIFICADA DEVERÁ SER PINTADA NA COR BRANCA
3. LARGURA DA VIA
4. A BORDA INFERIOR DAS PLACAS DE PARADA OBRIGATORIA E DAS PLACAS DE IDENTIFICAÇÃO DE RUAS DEVERÃO FICAR A 2,1 METROS DO SOLO.

PROJETO	PROPRIETÁRIO OU RESP. FJ USUO: Leonardo Salvato Sigiliano ENGENHEIRO CIVIL CREA: 92.583/O-MG DATA: 19/03/2024 LOCAL: RUA NOSSA SENHORA DAS MERCÊS, COMUNIDADE GUILMOBOLA DO ANDREQUICE, PRESIDENTE KUBITSCHKE	ART: MG20232584775 DADOS GERAIS: SIAFI: 948667 SICOMV: 0562752023 CONTRATO: 01089968-40 PROGRAMA: OPERAÇÕES DIVERSAS DATA: 19/03/2024	ÁREA DE PAVIMENTAÇÃO: 2.036,86 m² VALOR A SER PAGO: 679,62 m VALOR A SER PAGO: 815,54 m² FOLHA Nº 2/2
---------	---	--	--



CIM JEQUITINHONHA
Comissão Interdisciplinar de Monitoramento do Vale do Jequitinhonha
RUA DECA BRUNO 139 - CIDADE DIAMANTINA/MG
engenh@jequitinhonha@gmail.com

RESPONSÁVEL TÉCNICO APROVAÇÃO

FORMATO A0

