



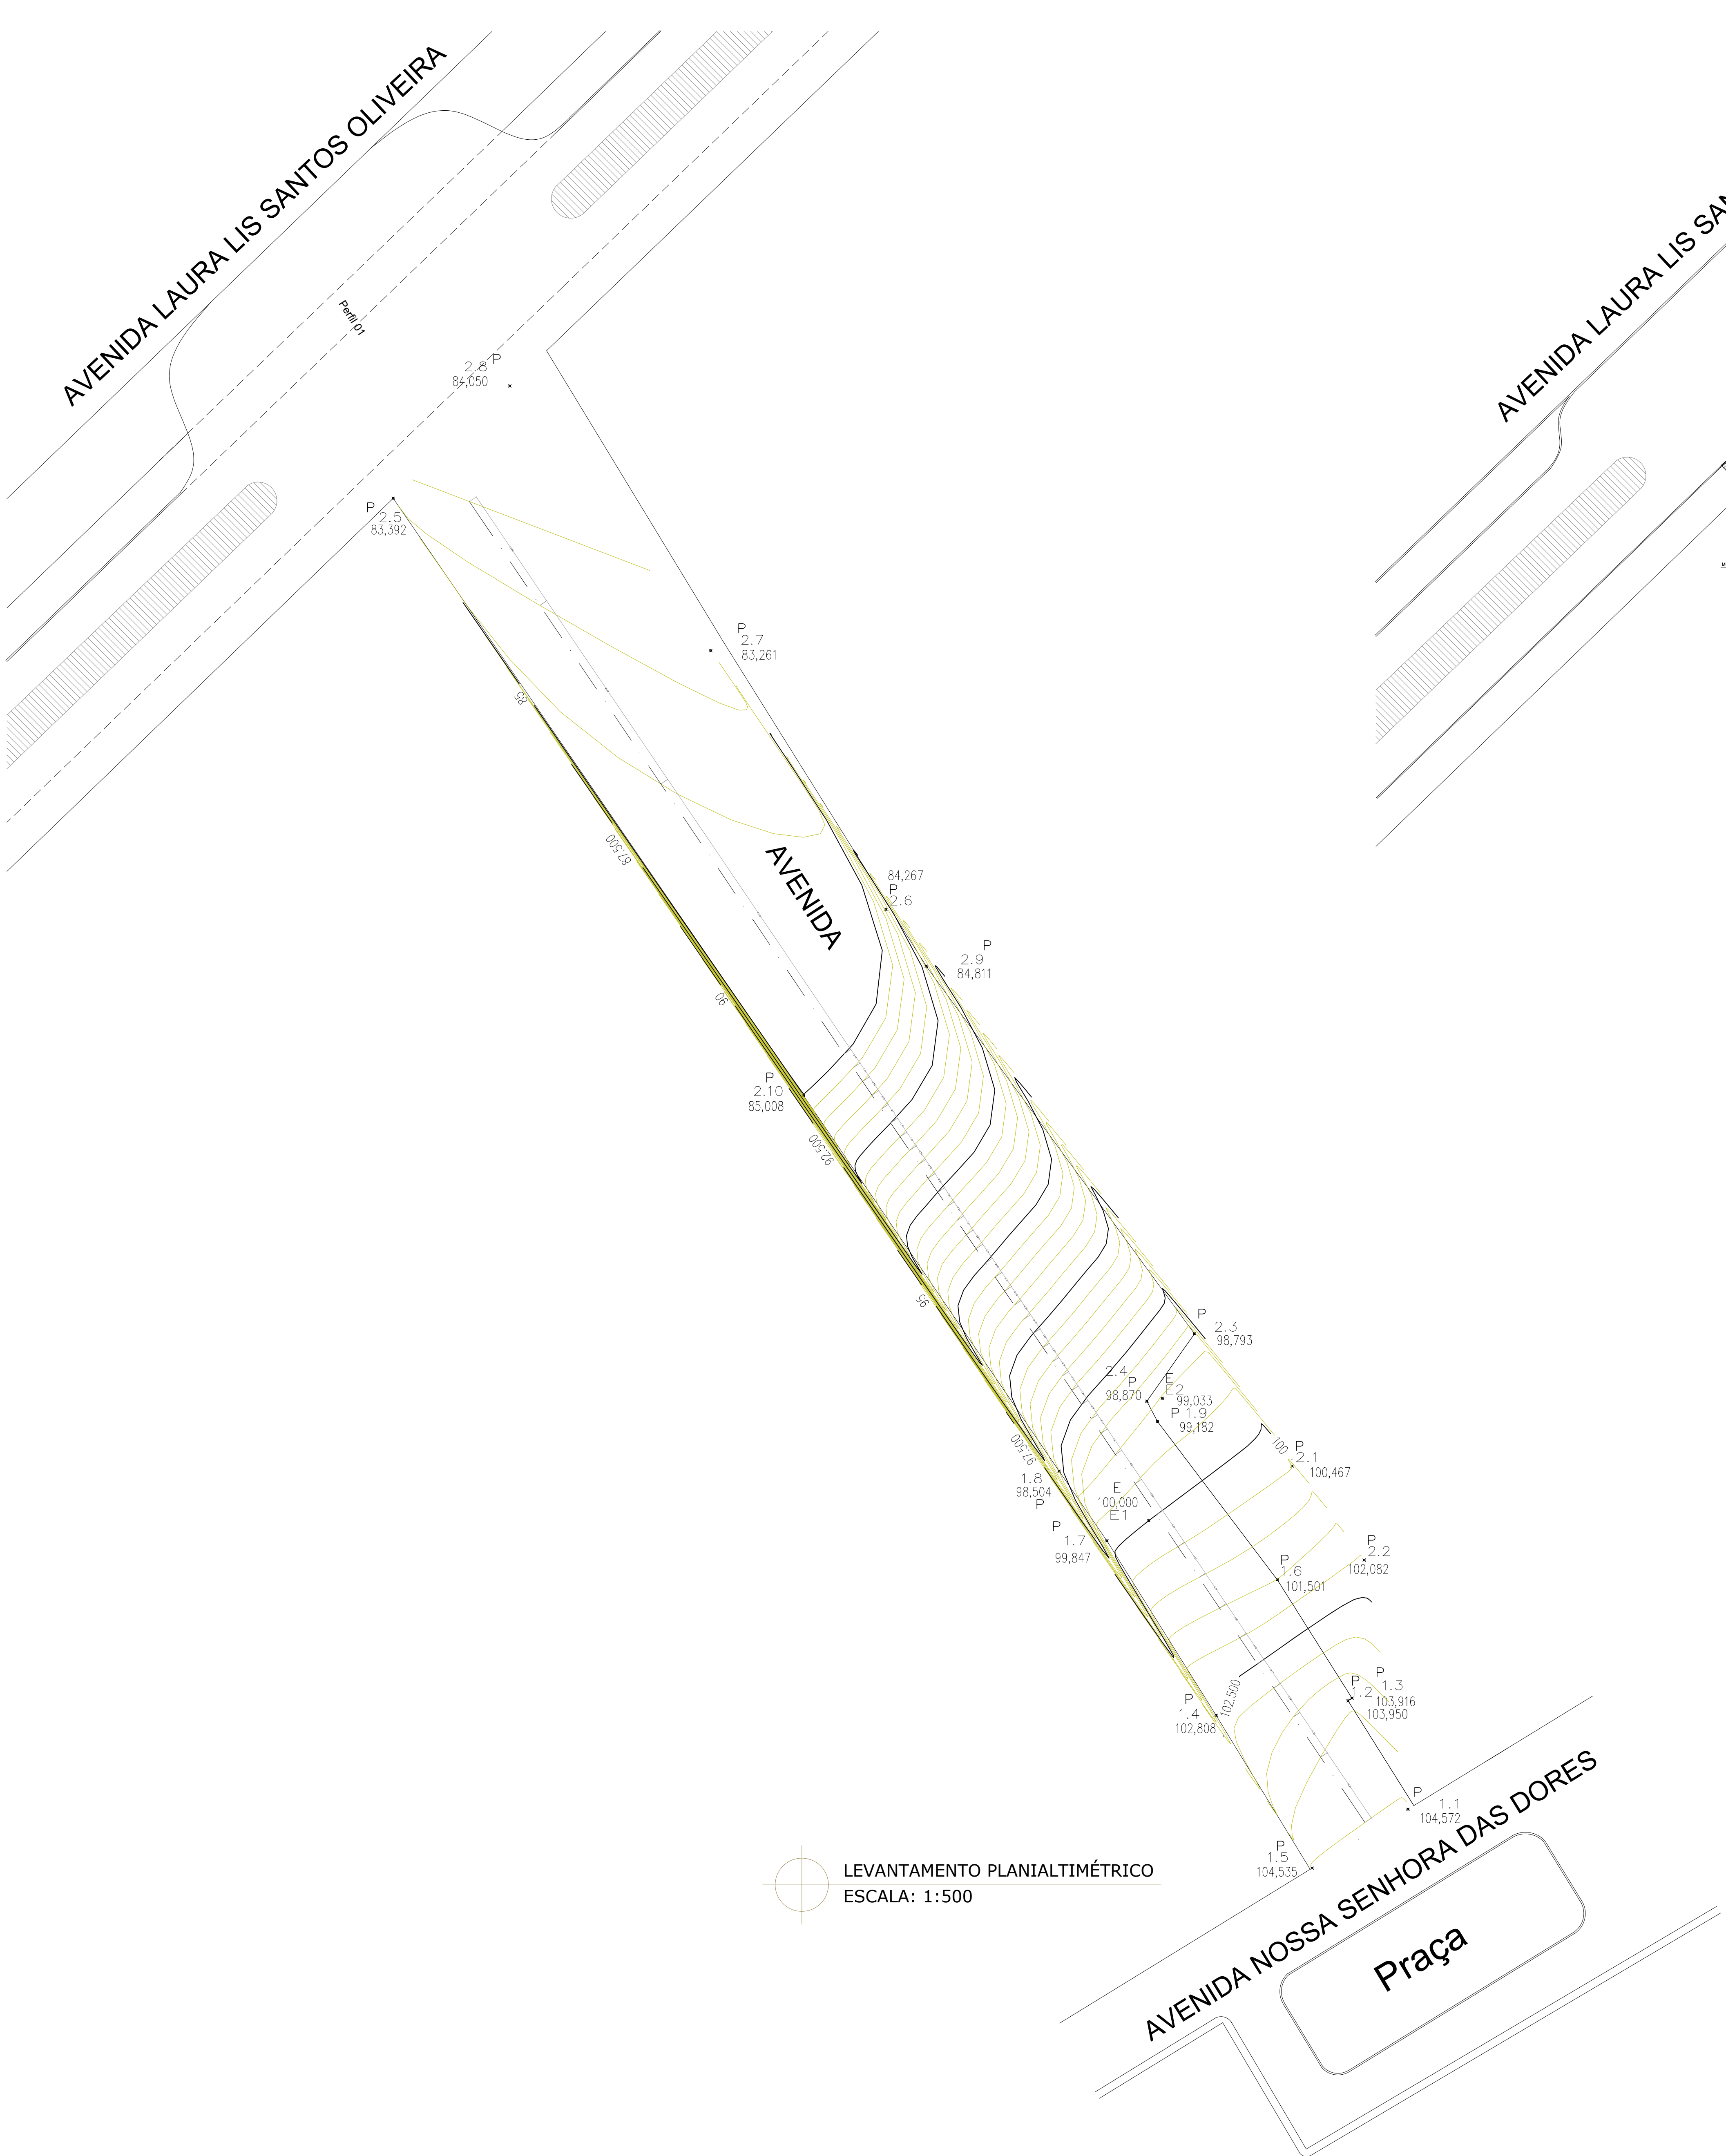

LEVANTAMENTO PLANIALTIMÉTRICO
ESCALA: 1:500

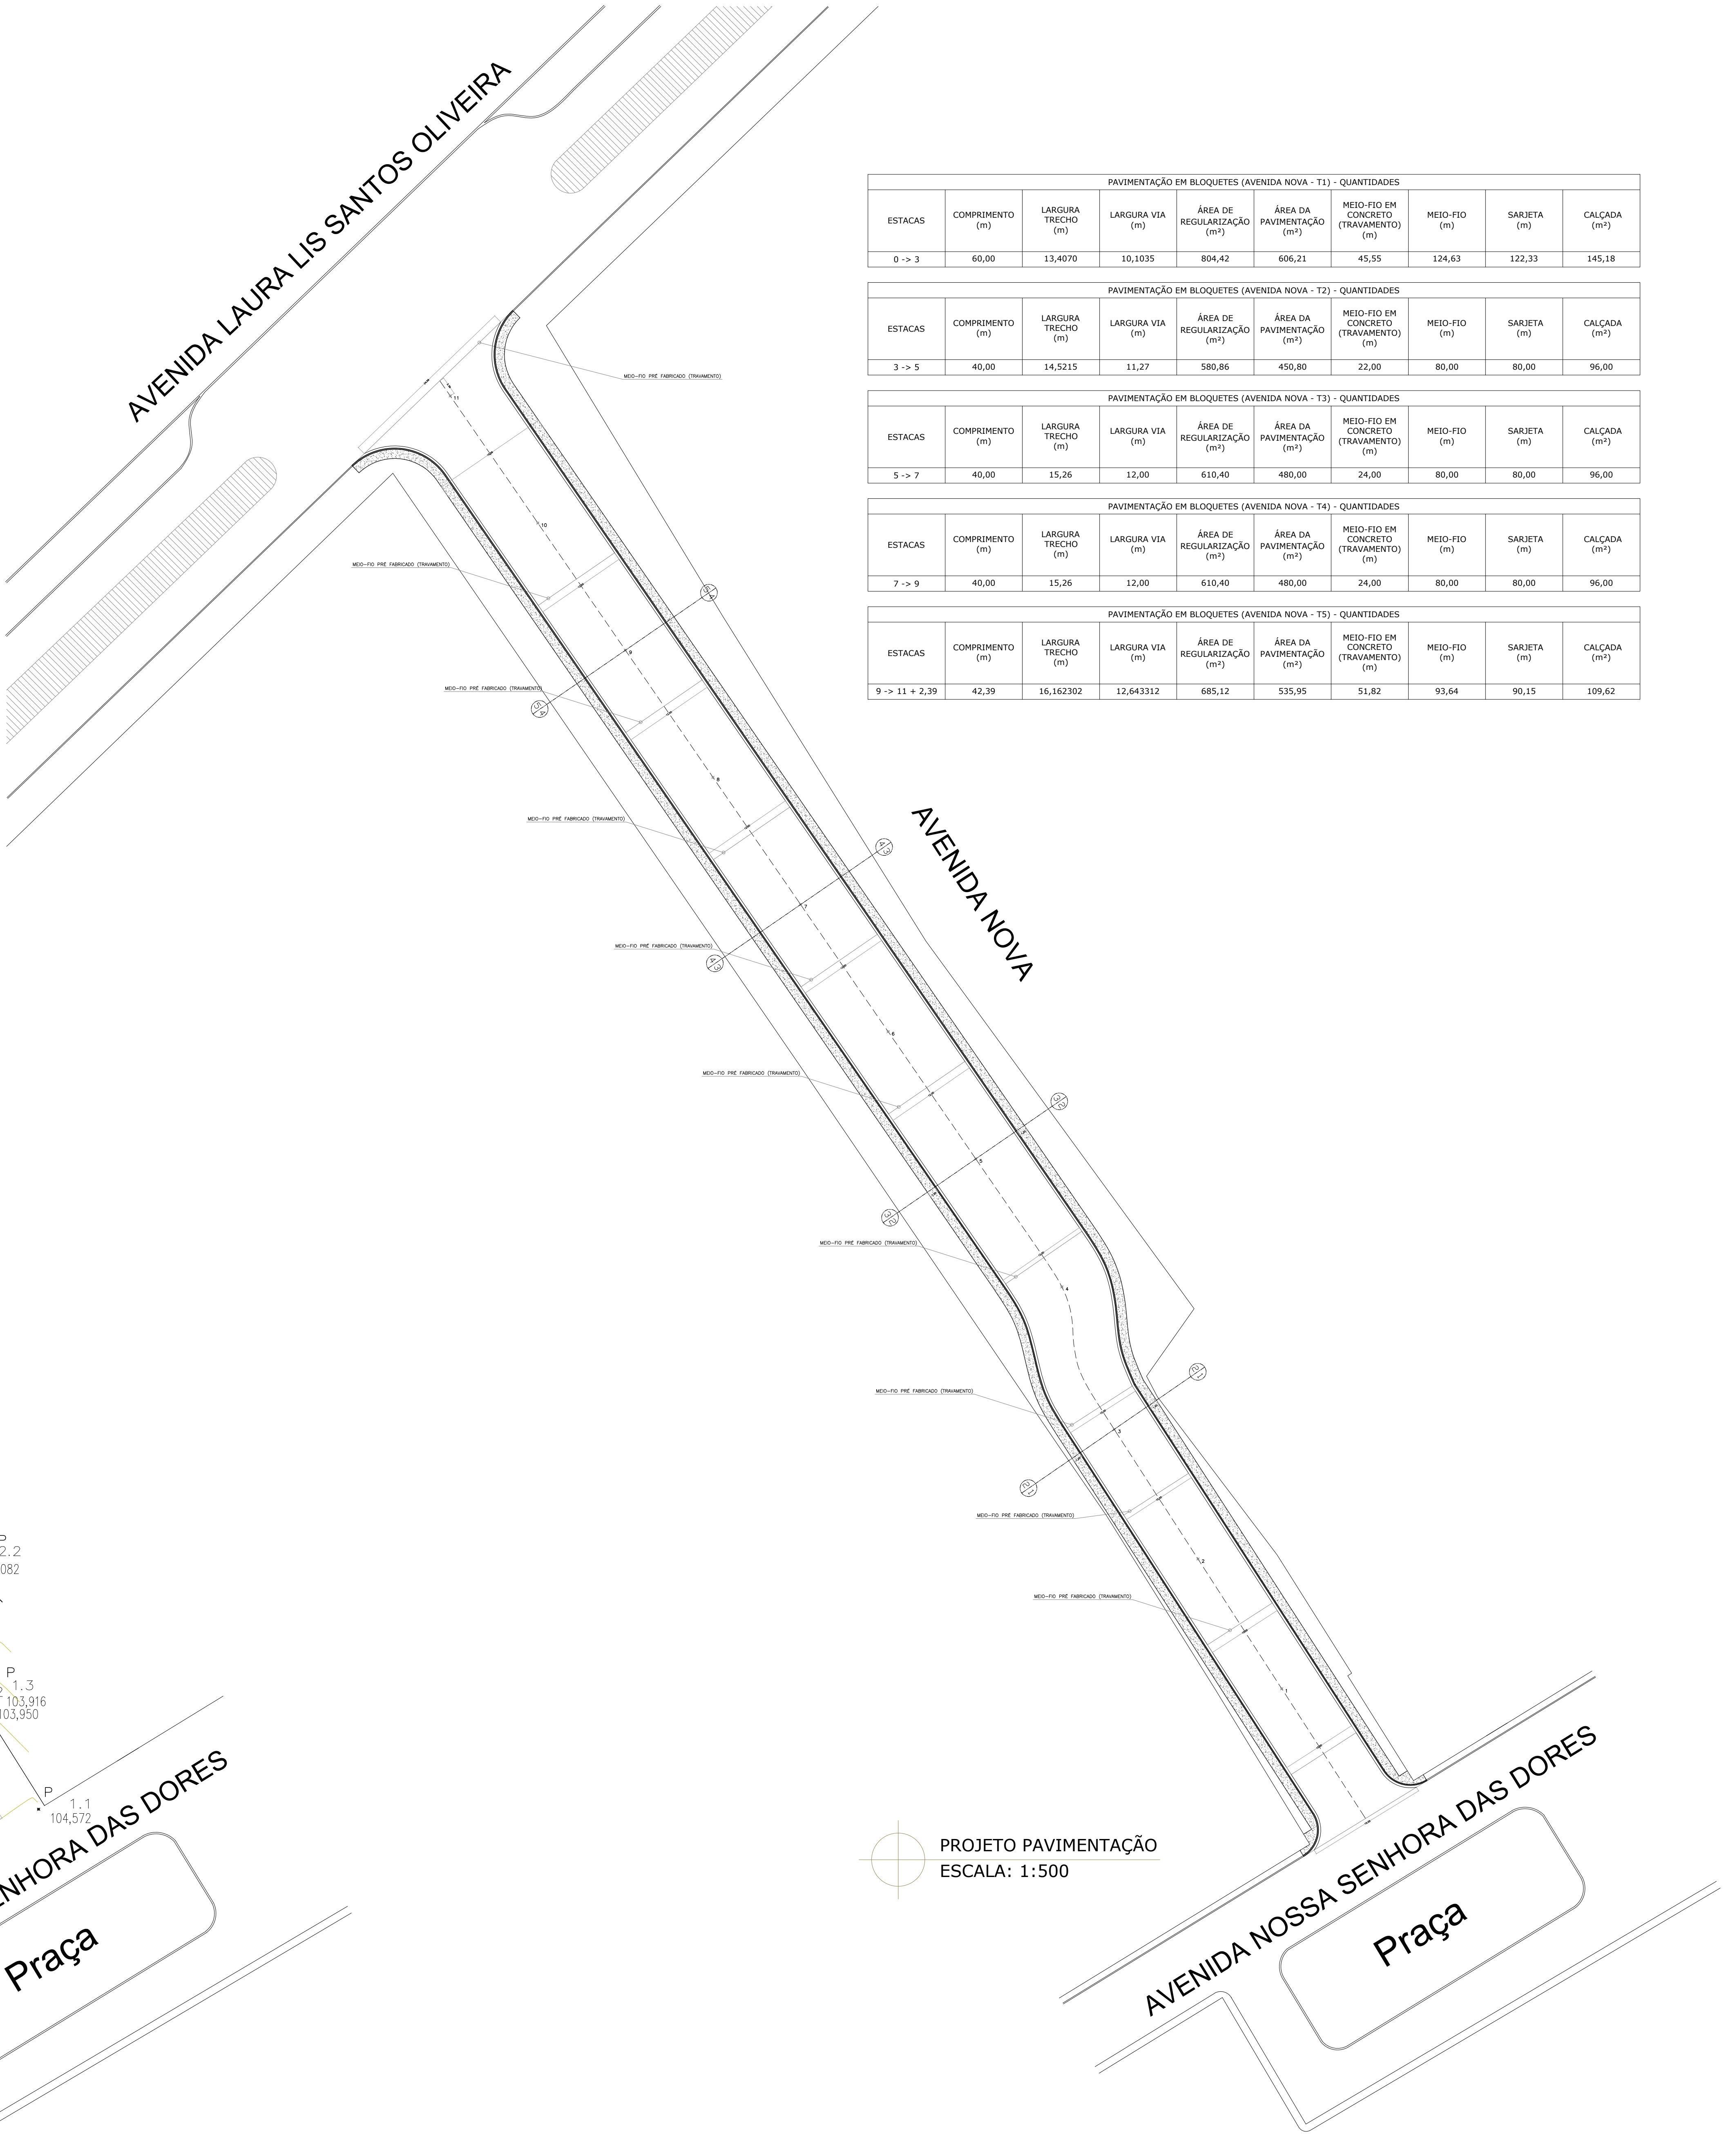

PROJETO PAVIMENTAÇÃO
ESCALA: 1:500

PAVIMENTAÇÃO EM BLOQUETES (AVENIDA NOVA - T1) - QUANTIDADES								
ESTACAS	COMPRIMENTO (m)	LARGURA TRECHO (m)	LARGURA VIA (m)	ÁREA DE REGULARIZAÇÃO (m²)	ÁREA DA PAVIMENTAÇÃO (m²)	MEIO-FIO EM CONCRETO (TRAVAMENTO) (m)	MEIO-FIO (m)	CAÇADA (m²)
0 -> 3	60,00	13,4070	10,1035	804,42	606,21	45,55	124,63	145,18

PAVIMENTAÇÃO EM BLOQUETES (AVENIDA NOVA - T2) - QUANTIDADES								
ESTACAS	COMPRIMENTO (m)	LARGURA TRECHO (m)	LARGURA VIA (m)	ÁREA DE REGULARIZAÇÃO (m²)	ÁREA DA PAVIMENTAÇÃO (m²)	MEIO-FIO EM CONCRETO (TRAVAMENTO) (m)	MEIO-FIO (m)	CAÇADA (m²)
3 -> 5	40,00	14,5215	11,27	580,86	450,80	22,00	80,00	96,00

PAVIMENTAÇÃO EM BLOQUETES (AVENIDA NOVA - T3) - QUANTIDADES								
ESTACAS	COMPRIMENTO (m)	LARGURA TRECHO (m)	LARGURA VIA (m)	ÁREA DE REGULARIZAÇÃO (m²)	ÁREA DA PAVIMENTAÇÃO (m²)	MEIO-FIO EM CONCRETO (TRAVAMENTO) (m)	MEIO-FIO (m)	CAÇADA (m²)
5 -> 7	40,00	15,26	12,00	610,40	480,00	24,00	80,00	96,00

PAVIMENTAÇÃO EM BLOQUETES (AVENIDA NOVA - T4) - QUANTIDADES								
ESTACAS	COMPRIMENTO (m)	LARGURA TRECHO (m)	LARGURA VIA (m)	ÁREA DE REGULARIZAÇÃO (m²)	ÁREA DA PAVIMENTAÇÃO (m²)	MEIO-FIO EM CONCRETO (TRAVAMENTO) (m)	MEIO-FIO (m)	CAÇADA (m²)
7 -> 9	40,00	15,26	12,00	610,40	480,00	24,00	80,00	96,00


PAVIMENTAÇÃO EM BLOQUETES (AVENIDA NOVA - T5) - QUANTIDADES								
ESTACAS	COMPRIMENTO (m)	LARGURA TRECHO (m)	LARGURA VIA (m)	ÁREA DE REGULARIZAÇÃO (m²)	ÁREA DA PAVIMENTAÇÃO (m²)	MEIO-FIO EM CONCRETO (TRAVAMENTO) (m)	MEIO-FIO (m)	CAÇADA (m²)
9 -> 11 + 2,39	42,39	16,162302	12,643312	685,12	535,95	51,82	93,64	109,62

PROJETO APROVADO
PELA PREFEITURA
MUNICIPAL DE
PRESIDENTE
KUBITSCHKE MG

gouv GOV.BR
GOVERNAMENTO DO ESTADO DE MINAS GERAIS
SECRETARIA DE INFRAESTRUTURA E OBRAS
DEPARTAMENTO DE ENGENHARIA E ARQUITETURA
INFORMAÇÕES: (31) 3191-1120

Responsável Técnico Aprovação

RT:	Leonardo Salvato Sigiliano ENGENHEIRO CIVIL CREA: 92.583/0-MG	PROJETO DE CALÇAMENTO EM BLOCOS SEXTAVADOS DE CONCRETO	ART: MG20242801482 SIAFI: 948882 SICOM: 0587722023 CONTRATO: 01088566-20 PROGRAMA: OPERAÇÕES DIVERSAS DATA: 05/05/2024	MEIO-FIO EM CONCRETO (TRAVAMENTO) (m)	MEIO-FIO (m)	CAÇADA (m²)
PROPRIETÁRIO OU RESP. F.º USU:	LAURO DE OLIVEIRA 59109530606	PROJETO DE CALÇAMENTO EM BLOCOS SEXTAVADOS DE CONCRETO	ART: MG20242801482 SIAFI: 948882 SICOM: 0587722023 CONTRATO: 01088566-20 PROGRAMA: OPERAÇÕES DIVERSAS DATA: 05/05/2024	MEIO-FIO EM CONCRETO (TRAVAMENTO) (m)	MEIO-FIO (m)	CAÇADA (m²)
PROJETO	LAURO DE OLIVEIRA 59109530606	PROJETO DE CALÇAMENTO EM BLOCOS SEXTAVADOS DE CONCRETO	ART: MG20242801482 SIAFI: 948882 SICOM: 0587722023 CONTRATO: 01088566-20 PROGRAMA: OPERAÇÕES DIVERSAS DATA: 05/05/2024	MEIO-FIO EM CONCRETO (TRAVAMENTO) (m)	MEIO-FIO (m)	CAÇADA (m²)
LOCAL:	AVENIDA NOVA, CENTRO, PRESIDENTE KUBITSCHKE	PROJETO DE CALÇAMENTO EM BLOCOS SEXTAVADOS DE CONCRETO	ART: MG20242801482 SIAFI: 948882 SICOM: 0587722023 CONTRATO: 01088566-20 PROGRAMA: OPERAÇÕES DIVERSAS DATA: 05/05/2024	MEIO-FIO EM CONCRETO (TRAVAMENTO) (m)	MEIO-FIO (m)	CAÇADA (m²)
FECHA DO REQUERIMENTO	05/05/2024	PROJETO DE CALÇAMENTO EM BLOCOS SEXTAVADOS DE CONCRETO	ART: MG20242801482 SIAFI: 948882 SICOM: 0587722023 CONTRATO: 01088566-20 PROGRAMA: OPERAÇÕES DIVERSAS DATA: 05/05/2024	MEIO-FIO EM CONCRETO (TRAVAMENTO) (m)	MEIO-FIO (m)	CAÇADA (m²)
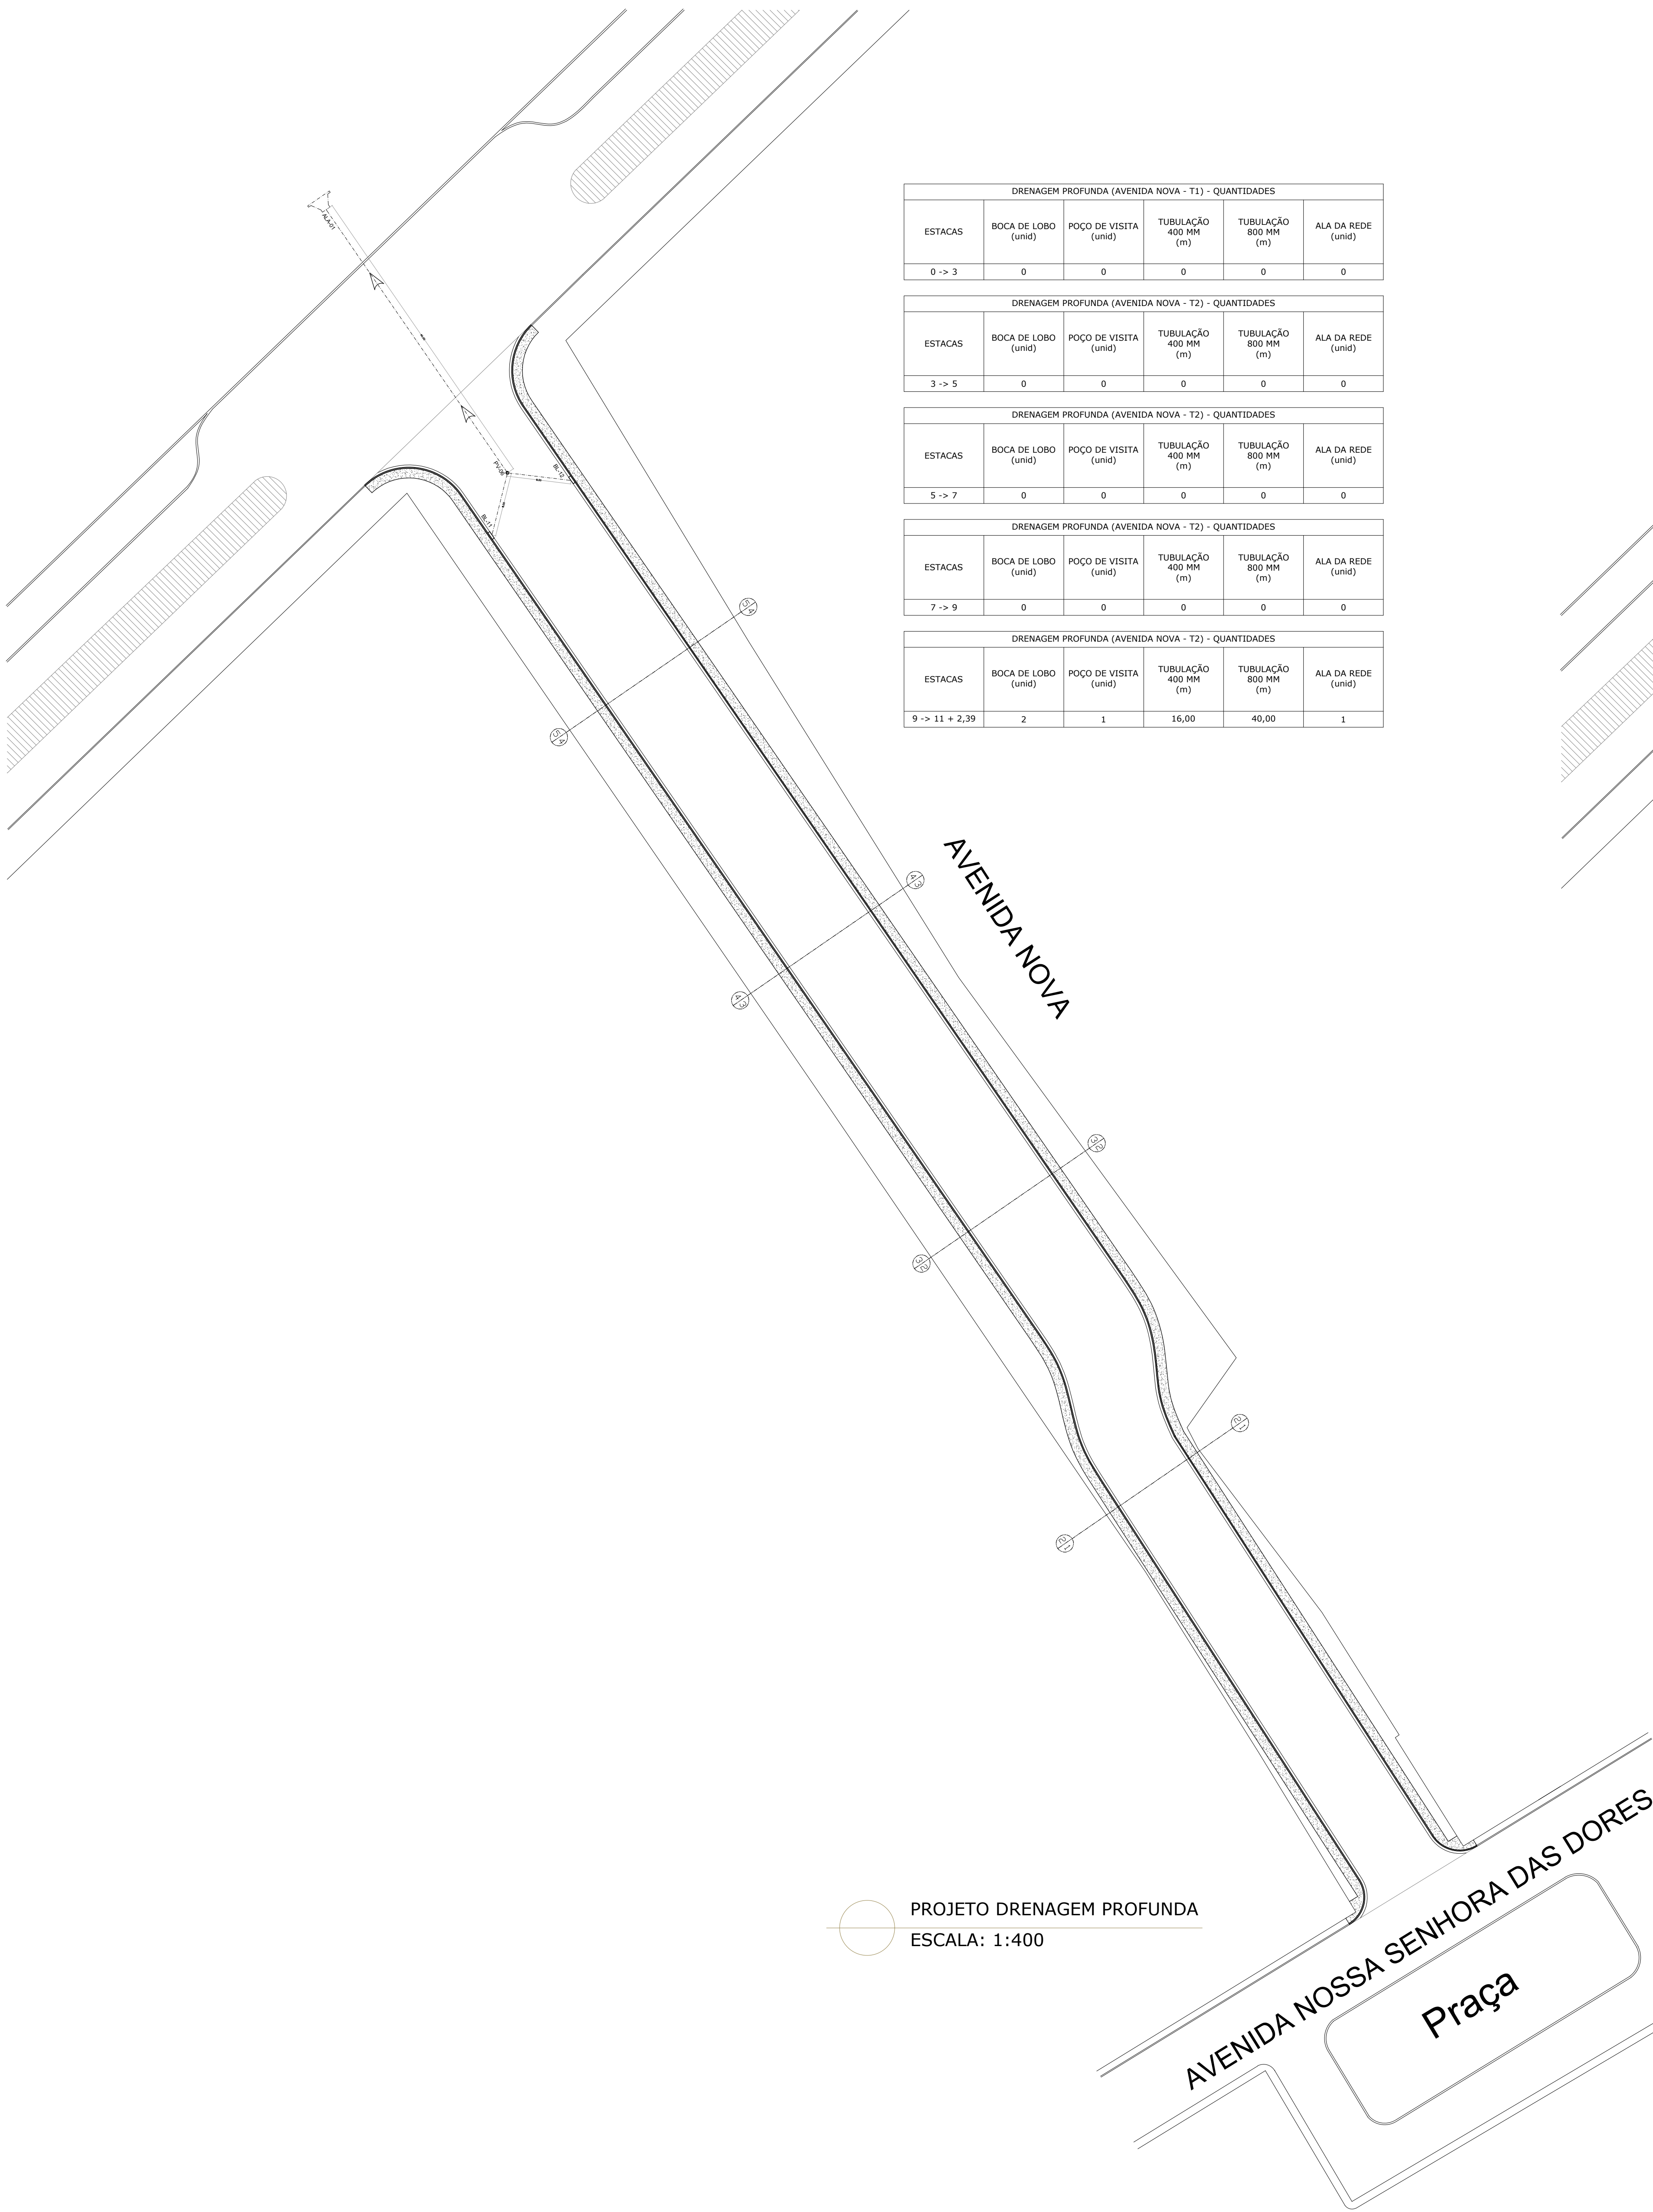

DRENAGEM PROFUNDA (AVENIDA NOVA - T1) - QUANTIDADES					
ESTACAS	BOCA DE LOBO (unid.)	POÇO DE VISITA (unid.)	TUBULAÇÃO 400 MM (m)	TUBULAÇÃO 800 MM (m)	ALA DA REDE (unid.)
0 +> 3	0	0	0	0	0


DRENAGEM PROFUNDA (AVENIDA NOVA - T2) - QUANTIDADES					
ESTACAS	BOCA DE LOBO (unid.)	POÇO DE VISITA (unid.)	TUBULAÇÃO 400 MM (m)	TUBULAÇÃO 800 MM (m)	ALA DA REDE (unid.)
3 +> 5	0	0	0	0	0

DRENAGEM PROFUNDA (AVENIDA NOVA - T2) - QUANTIDADES					
ESTACAS	BOCA DE LOBO (m)	POÇO DE VISITA (unid.)	TUBULAÇÃO 400 MM (m)	TUBULAÇÃO 800 MM (m)	ALA DA REDE (unid.)
5 +> 7	0	0	0	0	0

DRENAGEM PROFUNDA (AVENIDA NOVA - T2) - QUANTIDADES					
ESTACAS	BOCA DE LOBO (unid.)	POÇO DE VISITA (unid.)	TUBULAÇÃO 400 MM (m)	TUBULAÇÃO 800 MM (m)	ALA DA REDE (unid.)
7 +> 9	0	0	0	0	0

DRENAGEM PROFUNDA (AVENIDA NOVA - T2) - QUANTIDADES					
ESTACAS	BOCA DE LOBO (unid.)	POÇO DE VISITA (unid.)	TUBULAÇÃO 400 MM (m)	TUBULAÇÃO 800 MM (m)	ALA DA REDE (unid.)
9 +> 11 + 2,39	2	1	16,00	40,00	1

PROJETO DRENAGEM PROFUNDA
ESCALA: 1:400

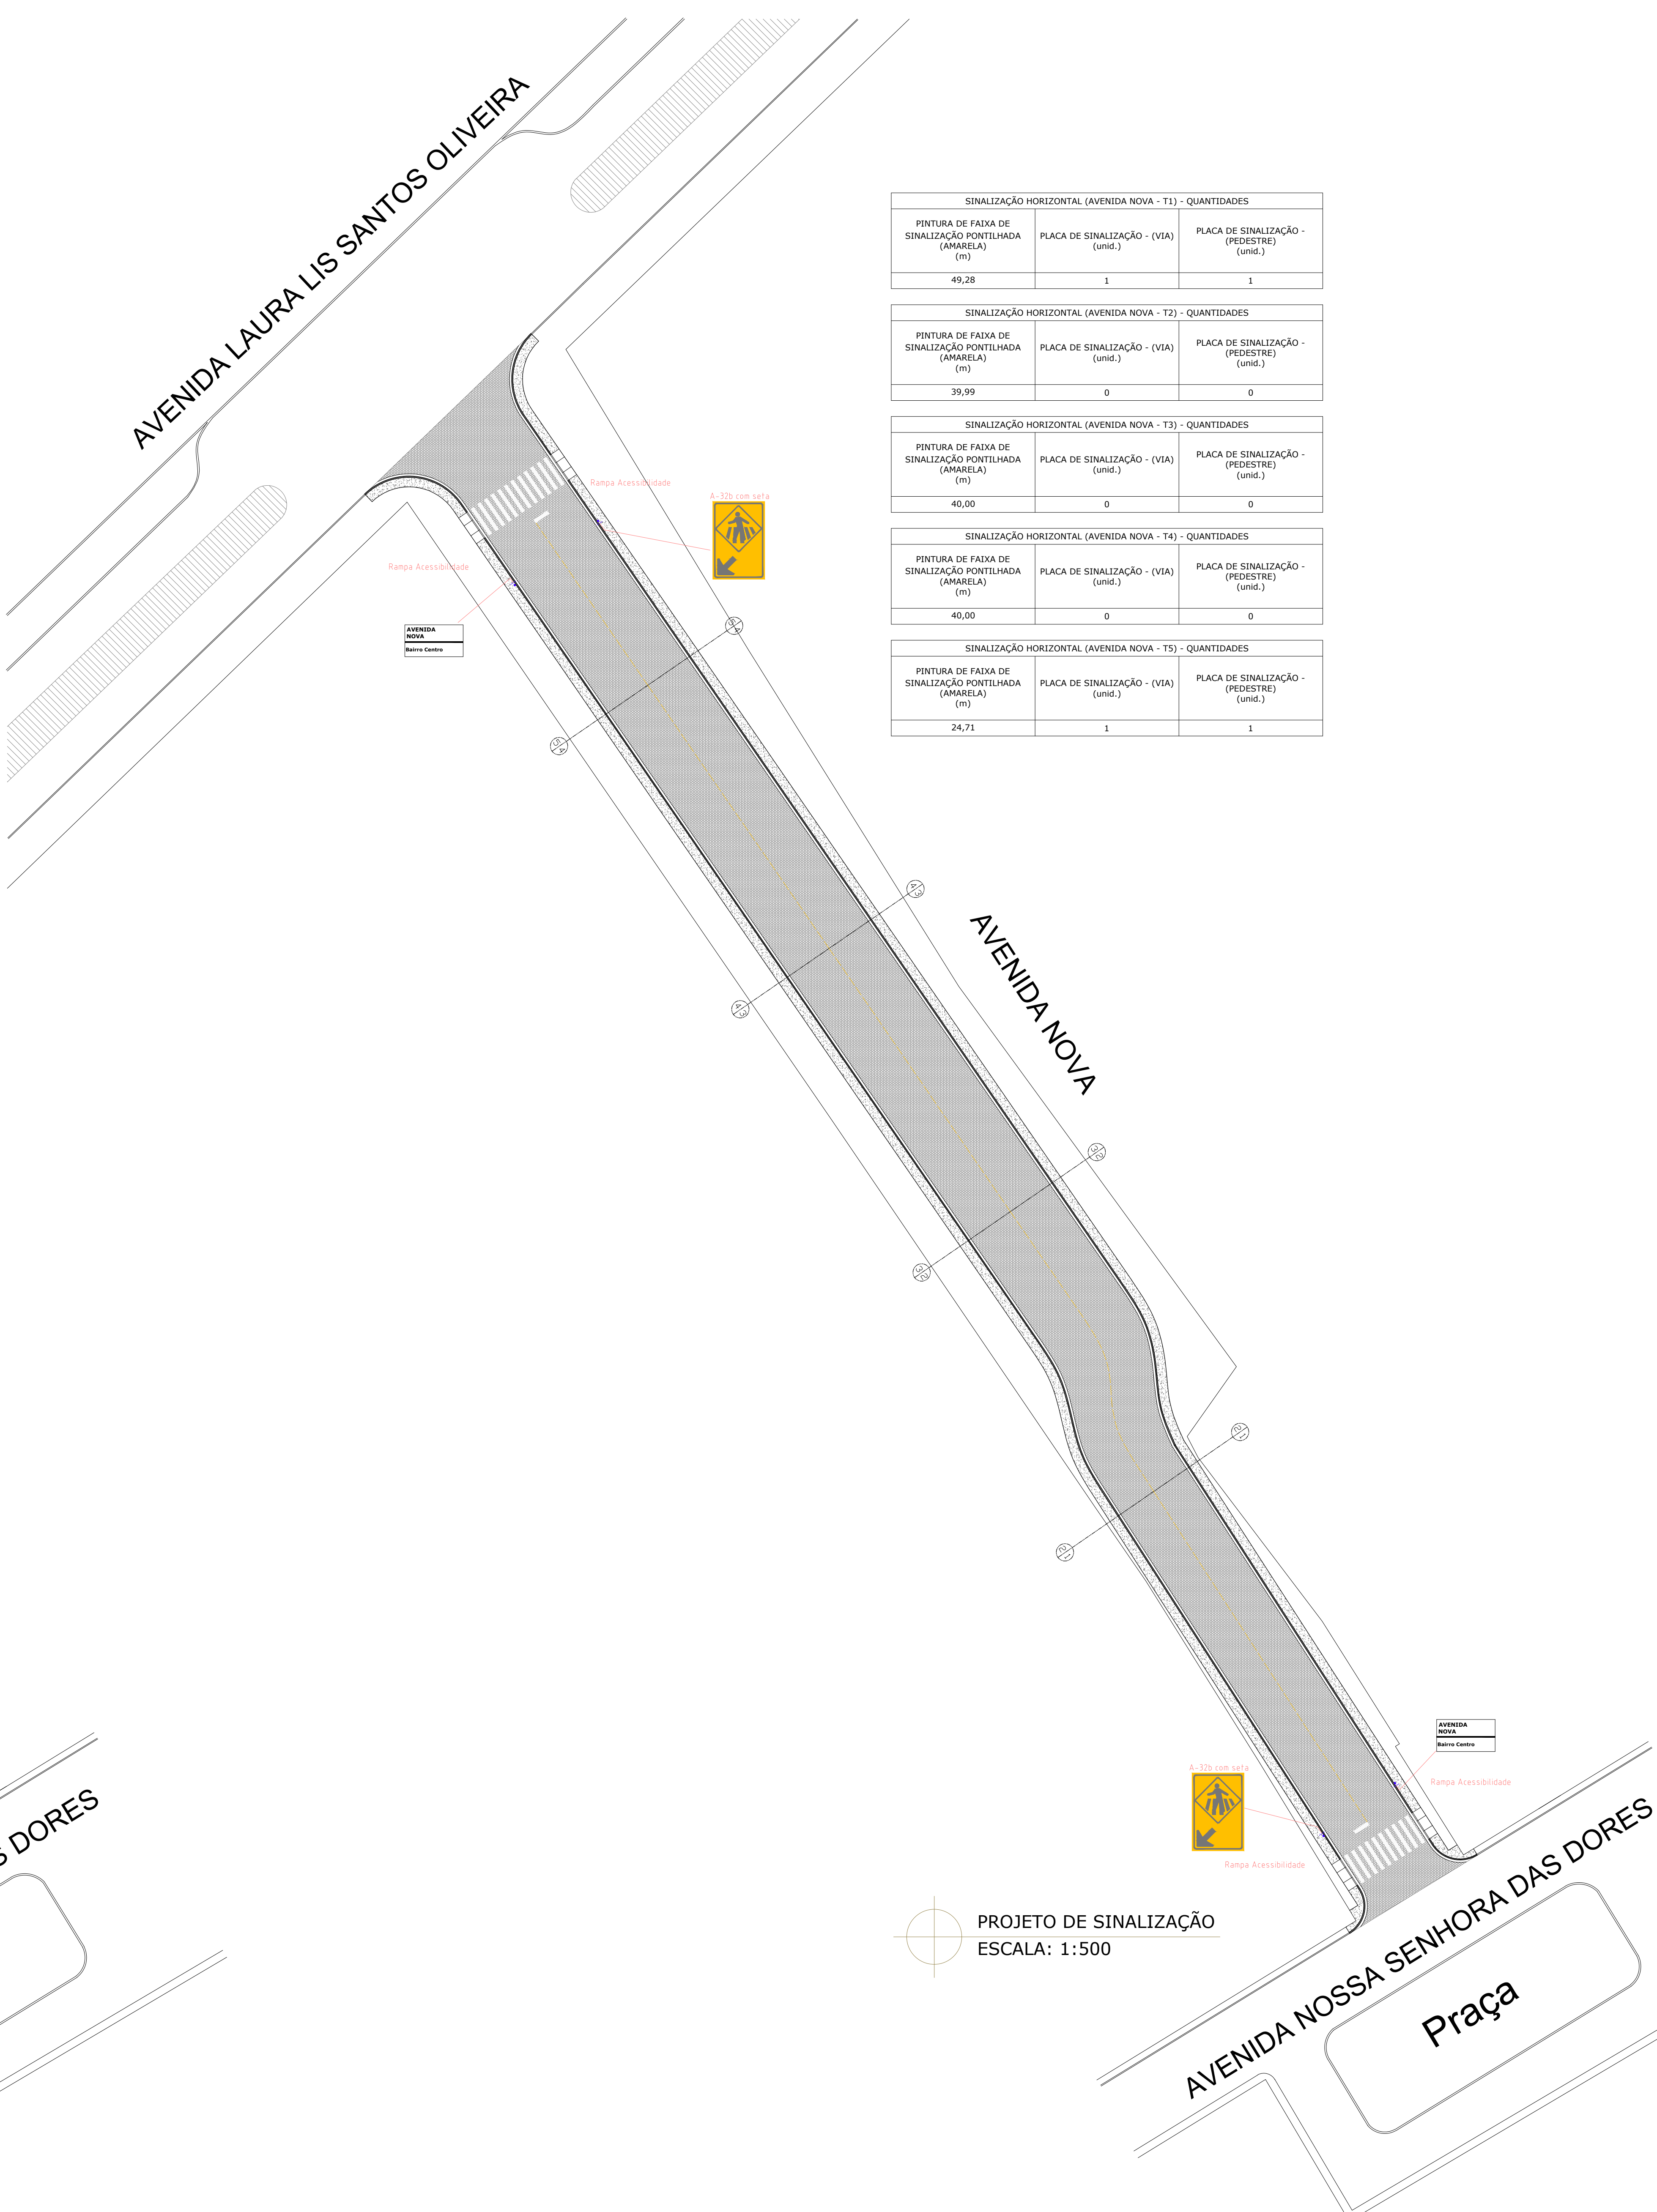

SINALIZAÇÃO HORIZONTAL (AVENIDA NOVA - T1) - QUANTIDADES		
PINTURA DE FAIXA DE SINALIZAÇÃO PONTILHADA (AMARELA) (m)	PLACA DE SINALIZAÇÃO - (VIA) (unid.)	PLACA DE SINALIZAÇÃO - (PEDESTRE) (unid.)
49,28	1	1

SINALIZAÇÃO HORIZONTAL (AVENIDA NOVA - T2) - QUANTIDADES		
PINTURA DE FAIXA DE SINALIZAÇÃO PONTILHADA (AMARELA) (m)	PLACA DE SINALIZAÇÃO - (VIA) (unid.)	PLACA DE SINALIZAÇÃO - (PEDESTRE) (unid.)
39,99	0	0

SINALIZAÇÃO HORIZONTAL (AVENIDA NOVA - T3) - QUANTIDADES		
PINTURA DE FAIXA DE SINALIZAÇÃO PONTILHADA (AMARELA) (m)	PLACA DE SINALIZAÇÃO - (VIA) (unid.)	PLACA DE SINALIZAÇÃO - (PEDESTRE) (unid.)
40,00	0	0

SINALIZAÇÃO HORIZONTAL (AVENIDA NOVA - T4) - QUANTIDADES		
PINTURA DE FAIXA DE SINALIZAÇÃO PONTILHADA (AMARELA) (m)	PLACA DE SINALIZAÇÃO - (VIA) (unid.)	PLACA DE SINALIZAÇÃO - (PEDESTRE) (unid.)
40,00	0	0

SINALIZAÇÃO HORIZONTAL (AVENIDA NOVA - T5) - QUANTIDADES		
PINTURA DE FAIXA DE SINALIZAÇÃO PONTILHADA (AMARELA) (m)	PLACA DE SINALIZAÇÃO - (VIA) (unid.)	PLACA DE SINALIZAÇÃO - (PEDESTRE) (unid.)
24,71	1	1

PROJETO DE SINALIZAÇÃO
ESCALA: 1:500

PROJETO APROVADO
PELA PREFEITURA
MUNICIPAL DE
PRESIDENTE
KUBITSCHKE MG
Responsável Técnico Aprovação

RT:	Leonardo Salvato Sigiliano ENGENHEIRO CIVIL CREA: 92.583/0-MG	Assinado de forma digital por LAURO DE OLIVEIRA-59109530606 Data: 2024.05.07 10:32:56 -03'00'	CMR REGISTRAÇÃO Cadastro Integrado Nutricional do Vale do Jequitinhonha RUA DECA BRUNO 139 - CACILDA DIAMANTINA-MG cep@cmrjequitinhonha@gmail.com TELEFONE: (35) 9 9999 1120
PROJETO	PROJETO DE CALÇAMENTO EM BLOCOS SEXTAVADOS TÍTULO: PROJETO CIVIL LOCAL: AVENIDA NOVA, CENTRO, PRESIDENTE KUBITSCHKE	ART: MG20242801482 SIAFI: 948882 SICOMV: 0587722023 PROGRAMA: OPERAÇÕES DIVERSAS DATA: 05/05/2024	ÁREA DE IMPLANTAÇÃO 2.552,96 m² 452,48 m 542,80 m² FOLHA 12 / DE 3/4

